

**T.C.**  
**ERCIYES ÜNİVERSİTESİ**  
**DÖNER SERMAYE İŞLETMESİ**  
**TEL : (0.352) 437 49 20 - Fax : (0.352) 437 52 88**

**KAYSERİ**  
**24.10.2022**

**SAYI : B.30.2.ERC.0.70.81.00**  
**KONU: Teklif Mektubu Hakkında**

Üniversitemiz Tıp Fakültesi **KAYNAK ATÖLYESİ** ihtiyacı olan aşağıd acins ve miktarı belirtilen malzemeye ihtiyaç vardır.  
Müesseseniz tarafından ilgili malzemelerin temini mümkün ise birim fiyatı üzerinden teklif verilmesini rica ederim.

**Selma ÖZLÜ**  
**Hastane Müd. Yrd.**





S.no	MALZEMENİN CİNSİ	Miktarı	Birim fiyatı
1	<b>DIŞ CEPHE SİSTEMLERİ CAM DEĞİŞİMİ YAPILMASI İŞİ</b>	<b>2 ADET</b>	
	<b>KANKA HASTANESİ</b>		
	<b>TEKNİK ŞARTNAME EK SAYFADA</b>		
	<b>Bilgi İçin : Kaynak Atölyesi ( Ali Cazmaz)</b>		
	<b>Tel : (0352) 207 66 66 – Dahili : 20090</b>		
<b>NOT</b>	<b>TEKLİFLE BİRLİKTE FİRMA SAHİBİ VEYA ORTAKLARINDAN BİRİNİNADLI SİCİL KAYDI VERİLECEKTİR</b>		
	NOT:BU İLAN TARİHİNDEN ÖNCEKİ SON 1 (BİR) YIL İÇERİSİNDE İDAREMİZİN YAPMIŞ OLDUĞU DOĞRUDAN TEMİN ALIMLARINDA TAAHHÜTLERİNİ LAYIKI İLE YERİNE GETİRMEDİĞİ TUTANAK İLE TESPİT EDİLEN İSTEKLİLERİN TEKLİFLERİ KABUL EDİLMEYECEKTİR		
	NOT: Yukarıda cins ve miktarları yazılı ürünlerin teklifleri değerlendirme sonucu hangi firmada kalır ise sipariş tarihinden itibaren 15 gün içinde hastaneler ayniyat deposuna teslim edilecektir.		
A	TEKLİF MEKTUPLARI FİRMA BAŞLIKLILIK KAGITLARINA YAZILACAK.		
B	ZAMANINDA VERİLMİYEN,ACIK ADRES,KAŞE VE İMZA OLMAYAN TEKLİFLER DEĞERLENDİRİLMEZ.		
C	SİLİNTİ VE KAZINTI OLAN TEKLİFLER REDDEDİLİR.		
D	TEKLİF ZARFININ KAPALI OLMASI TEKLİF KONUSU ZARFIN ÜZERİNE YAZILI OLMALI.		
E	TEKLİF EDİLEN ÜRÜNLERİN, BİRİM FİYATI RAKAM VEYA YAZI İLE YAZILMALI		
F	ÖDEME SIRASININ VE GÜNÜNÜN BELİRLENMESİNDE; DÖNER SERMAYELİ İŞLETMELER BÜTÇE VE MUHASEBE YÖNETMELİĞİNİN 22. MADDESİ HÜKÜMLERİ UYGULANACAKTIR		
G	FATURA TARİHİNDEN ÖDEMENE KADAR GEÇEN SÜRE İÇERİSİNDE FİRMALAR VADE FARKI VEYA FAİZ TALEP ETMEYECEKLERDİR		
H	FİRMANIN İŞ UHDESİNDE KALMASI HALİNDE, İŞ SAĞLIĞI GÜVENLİĞİNİ GEREKTİREN HALLERDE GEREKLİ TEDBİRLER FİRMA TARAFINDAN ALINACAKTIR		

NOT : Teklif mektuplarının en geç **03/11/2022** günü mesai bitimine kadar E.Ü.Döner İşletmesi'ne bırakılmasını rica ederiz.

PROJE : İST19-151 ERCİYES ÇOCUK HASTANESİ


SAYFA NO :

CAM ÖZELLİĞİ	DIŞ CAM : 6mm ŞİŞECAM 2. YÜZEY %70 DOT BASKILI, BANT RODAJLI DC.	TARİH : 17-10-2022
	HAVA BOŞLUĞU : 22mm HB (Silikon Dolgulu), Yapışkanlı Parça U Çıta	HAZIRLAYAN :
	İÇ CAM : 4mm+0,38 PVB+4mm ŞEFFAF BANT RODAJLI LAMİNE İÇ CAM	SEVK ADRESİ : ŞANTIYE

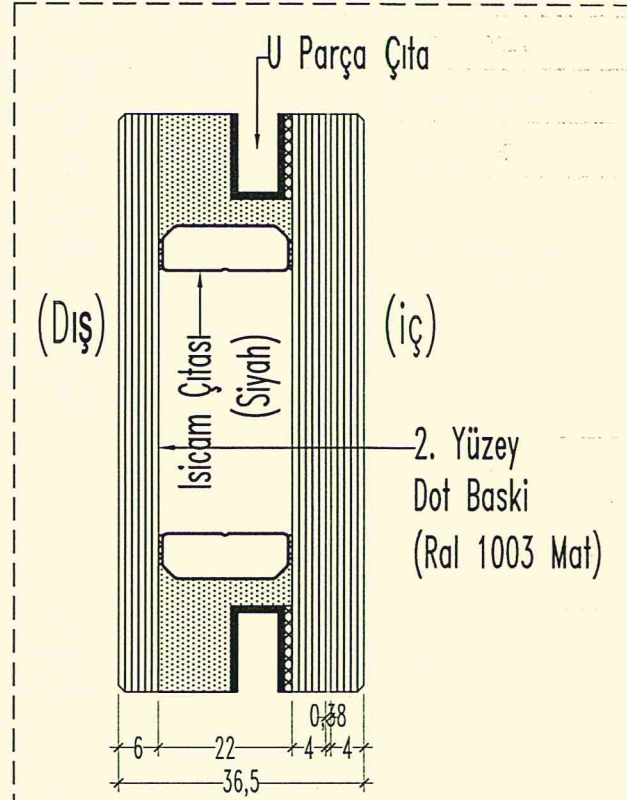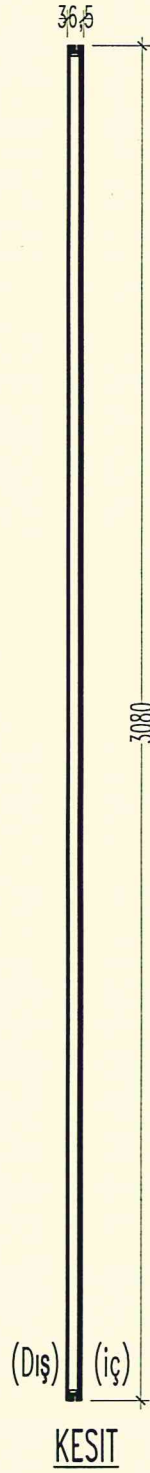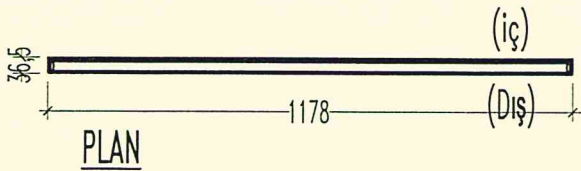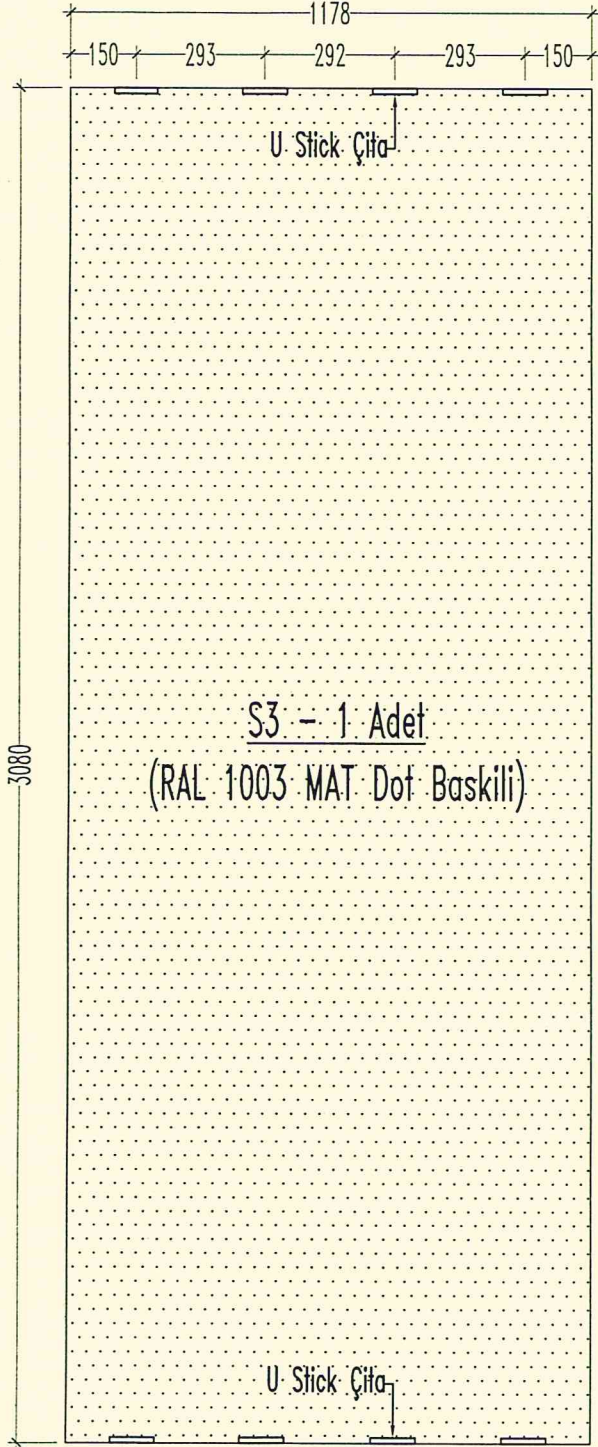

KESİT DETAYI

2. Yüzey Dot Baskı  
(Ral 1003 Mat)

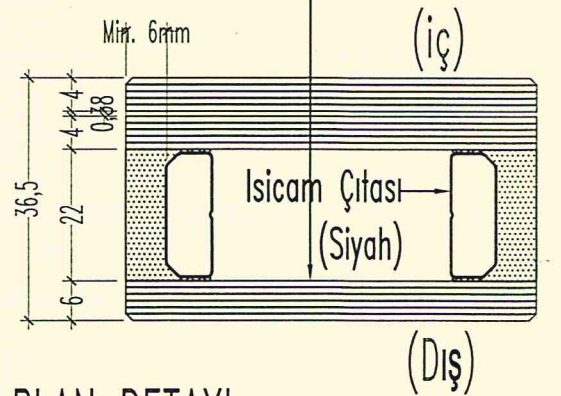

PLAN DETAYI

PROJE : İST19-151 ERCİYES ÇOCUK HASTANESİ

SAYFA NO :

CAM ÖZELLİĞİ DIŞ CAM : 6mm ŞİŞECAM TEMP. NÖTRAL LOW-E 71/53 BANT RODAJLI



TARİH : 17-10-2022

HAVA BOŞLUĞU : 24mm HB (Silikon Dolgulu), Yapışkanlı Parça U Çita


HAZIRLAYAN :

İÇ CAM : 6m ŞEFFAF TEMPERLİ BANT RODAJLI İÇ CAM

SEVK ADRESİ : ŞANTIYE

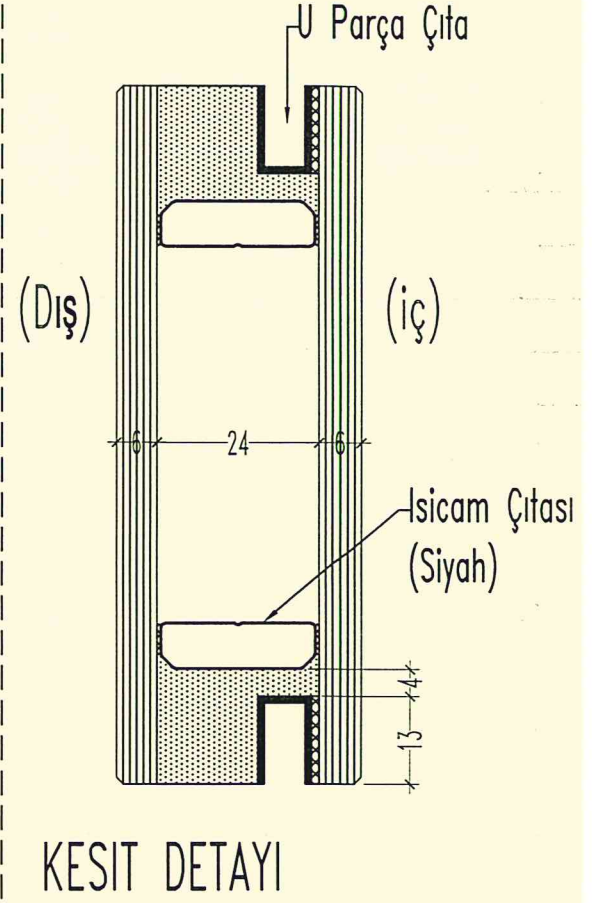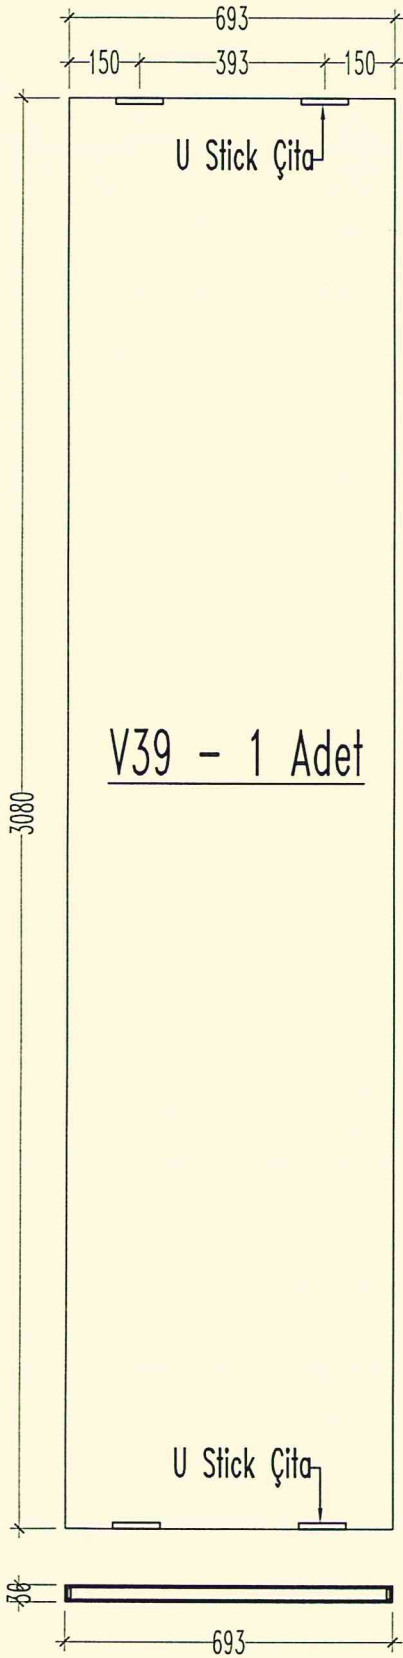

KESİT DETAYI

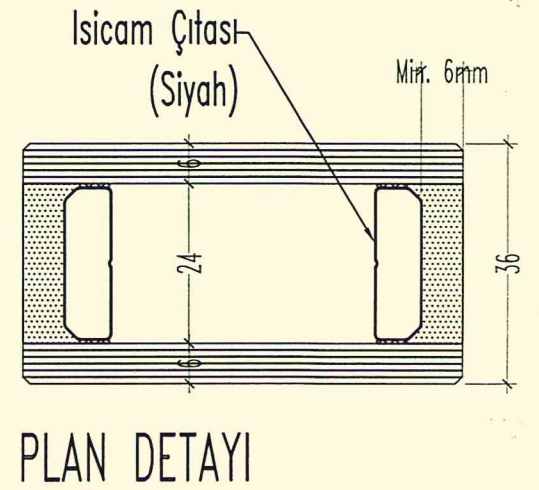

PLAN DETAYI

# 5 MM %70 DOT

