

T.C.
ERCIYES ÜNİVERSİTESİ
DÖNER SERMAYE İŞLETMESİ
TEL : (0.352) 437 49 20 - Fax : (0.352) 437 52 88

KAYSERİ
11.11.2022

SAYI : B.30.2.ERC.0.70.81.00
KONU: Teklif Mektubu Hakkında



Üniversitemiz Tıp Fakültesi KAYNAK ATÖLYESİ ihtiyacı olan aşağıd acins ve miktarı belirtilen malzemeye ihtiyaç vardır.
Müesseseniz tarafından ilgili malzemelerin temini mümkün ise birim fiyatı üzerinden teklif verilmesini rica ederim.

Selma ÖZLÜ
Hastane Müd. Yrd.


S.no	MALZEMENİN CİNSİ	Miktarı	Birim fiyatı
1	DIŞ CEPHE SİSTEMLERİ CAM DEĞİŞİMİ YAPILMASI İŞİ	2 ADET	
	KANKA HASTANESİ		
	TEKNİK ŞARTNAME EK SAYFADA		
	Bilgi İçin : Kaynak Atölyesi (Ali Cazmaz)		
	Tel : (0352) 207 66 66 – Dahili : 20090		
NOT	TEKLİFLE BİRLİKTE FİRMA SAHİBİ VEYA ORTAKLARINDAN BİRİNİNADLI SİCİL KAYDI VERİLECEKTİR		
	NOT:BU İLAN TARİHİNDEN ÖNCEKİ SON 1 (BİR) YIL İÇERİSİNDE İDAREMİZİN YAPMIŞ OLDUĞU DOĞRUDAN TEMİN ALIMLARINDA TAAHHÜTLERİNİ LAYIKI İLE YERİNE GETİRMEDİĞİ TUTANAK İLE TESPİT EDİLEN İSTEKLİLERİN TEKLİFLERİ KABUL EDİLMEMEYECİKTİR		
	NOT: Yukarıda cins ve miktarları yazılı ürünlerin teklifleri değerlendirme sonucu hangi firmada kalır ise sipariş tarihinden itibaren 15 gün içinde hastaneler ayniyat deposuna teslim edilecektir.		
A	TEKLİF MEKTUPLARI FİRMA BAŞLIKLİ KAĞITLARINA YAZILACAK.		
B	ZAMANINDA VERİLMİYEN,ACIK ADRES,KAŞE VE İMZA OLMAYAN TEKLİFLER DEĞERLENDİRİLMEZ.		
C	SİLİNTİ VE KAZINTI OLAN TEKLİFLER REDDEDİLİR.		
D	TEKLİF ZARFININ KAPALI OLMASI TEKLİF KONUSU ZARFIN ÜZERİNE YAZILI OLMALI.		
E	TEKLİF EDİLEN ÜRÜNLERİN,BİRİM FİYATI RAKAM VEYA YAZI İLE YAZILMALI		
F	ÖDEME SİRASININ VE GÜNÜNÜN BELİRLENMESİNDE; DÖNER SERMAYELİ İŞLETMELER BÜTÇE VE MUHASEBE YÖNETMELİĞİNİN 22. MADDESİ HÜKÜMLERİ UYGULANACAKTIR		
G	FATURA TARİHİNDEN ÖDEMEEYE KADAR GEÇEN SÜRE İÇERİSİNDE FİRMALAR VADE FARKI VEYA FAİZ TALEP ETMEYECEKLERDİR		
H	FİRMANIN İŞ UHDESİNDE KALMASI HALİNDE, İŞ SAĞLIĞI GÜVENLİĞİNİ GEREKTİREN HALLERDE GEREKLİ TEDBİRLER FİRMA TARAFINDAN ALINACAKTIR		

NOT : Teklif mektuplarının en geç **22/11/2022** günü mesai bitimine kadar E.Ü.Döner İşletmesi'ne bırakılmasını rica ederiz.

PROJE	: İST19-151 ERCİYES ÇOCUK HASTANESİ	SAYFA NO	:
CAM ÖZELLİĞİ	DIŞ CAM : 6mm ŞİŞECAM 2. YÜZEY %70 DOT BASKILI, BANT RODAJLI DC.	TARİH	: 17-10-2022
	HAVA BOŞLUĞU : 22mm HB (Silikon Dolgulu), Yapışkanlı Parça U Çita	HAZIRLAYAN	:
	İÇ CAM : 4mm+0,38 PVB+4mm ŞEFFAF BANT RODAJLI LAMİNE İÇ CAM	SEVK ADRESİ	: ŞANTIYE

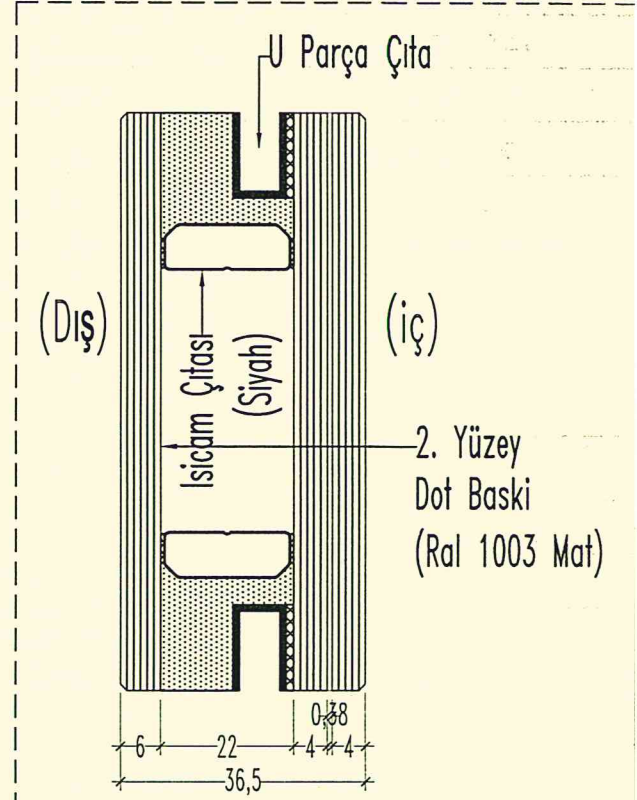
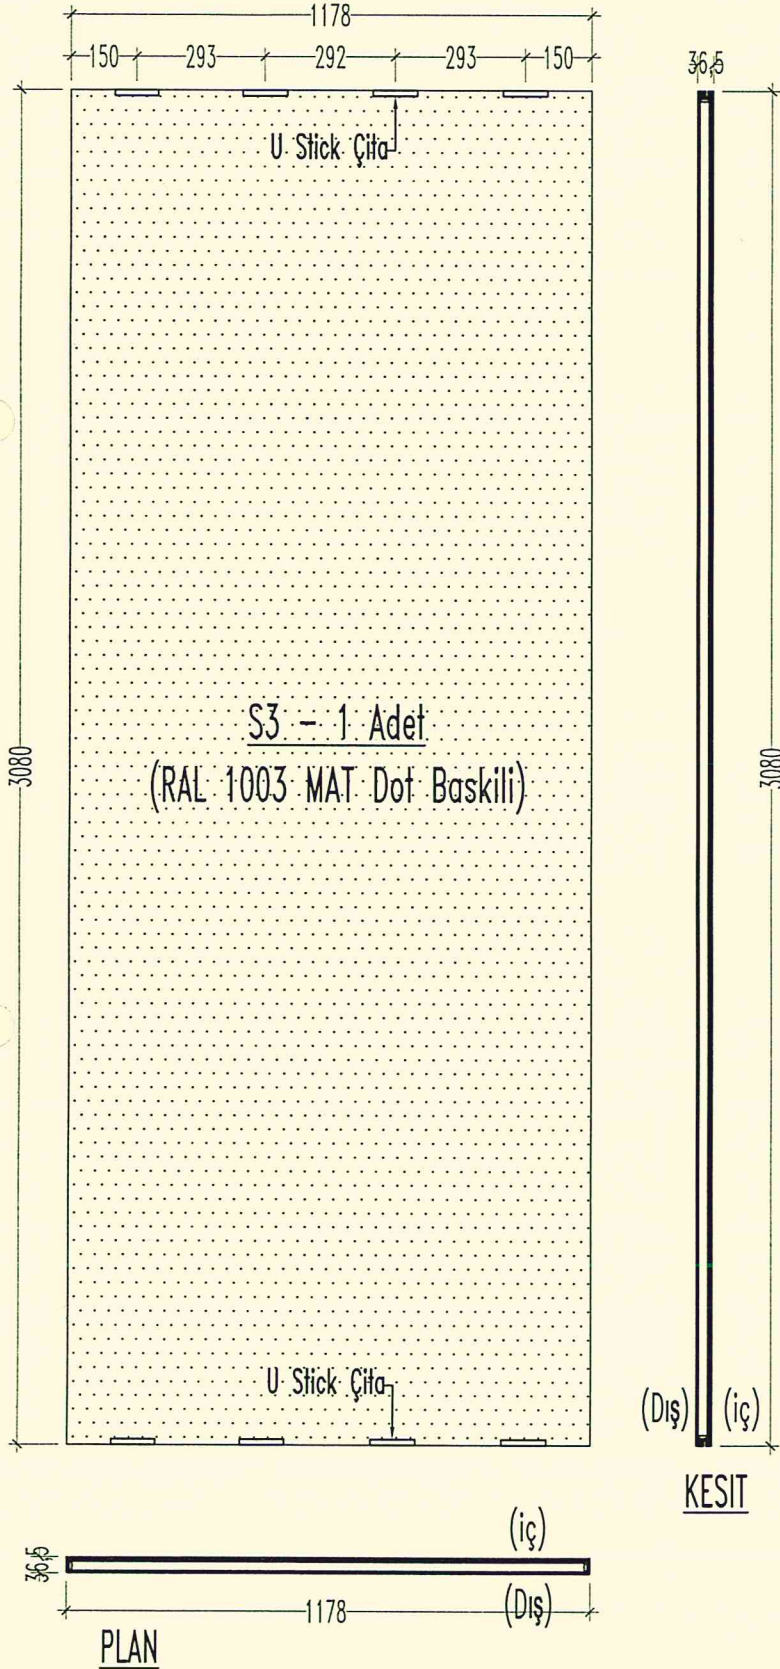


KESİT DETAYI

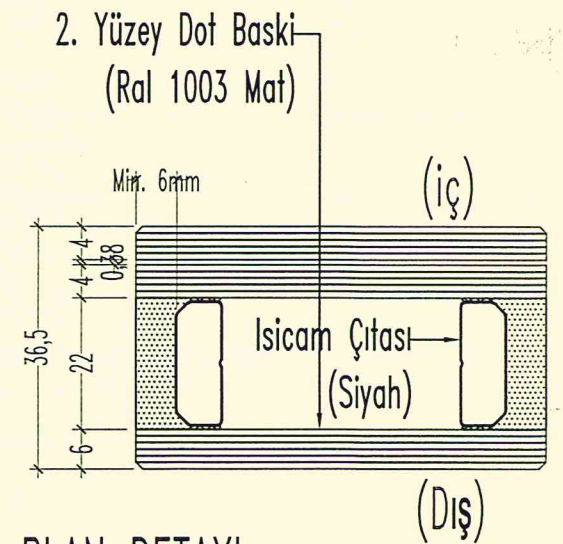


PLAN DETAYI

PROJE	: İST19-151 ERCİYES ÇOCUK HASTANESİ	SAYFA NO	:
CAM ÖZELLİĞİ	DIŞ CAM : 6mm ŞİŞECAM TEMP. NÖTRAL LOW-E 71/53 BANT RODAJLI	TARİH	: 17-10-2022
	HAVA BOŞLUĞU : 24mm HB (Silikon Dolgulu), Yapışkanlı Parça U Çita	HAZIRLAYAN	:
	İÇ CAM : 6m ŞEFFAF TEMPERLİ BANT RODAJLI İÇ CAM	SEVK ADRESİ	: ŞANTIYE

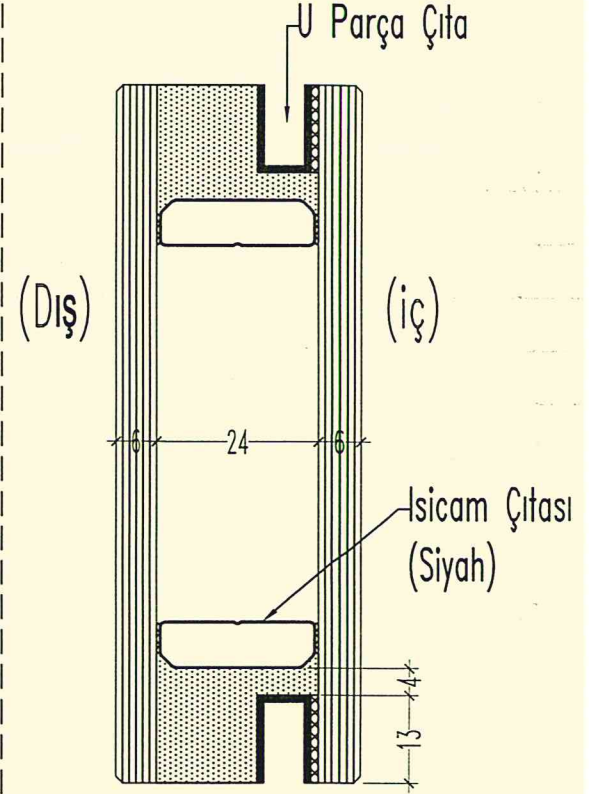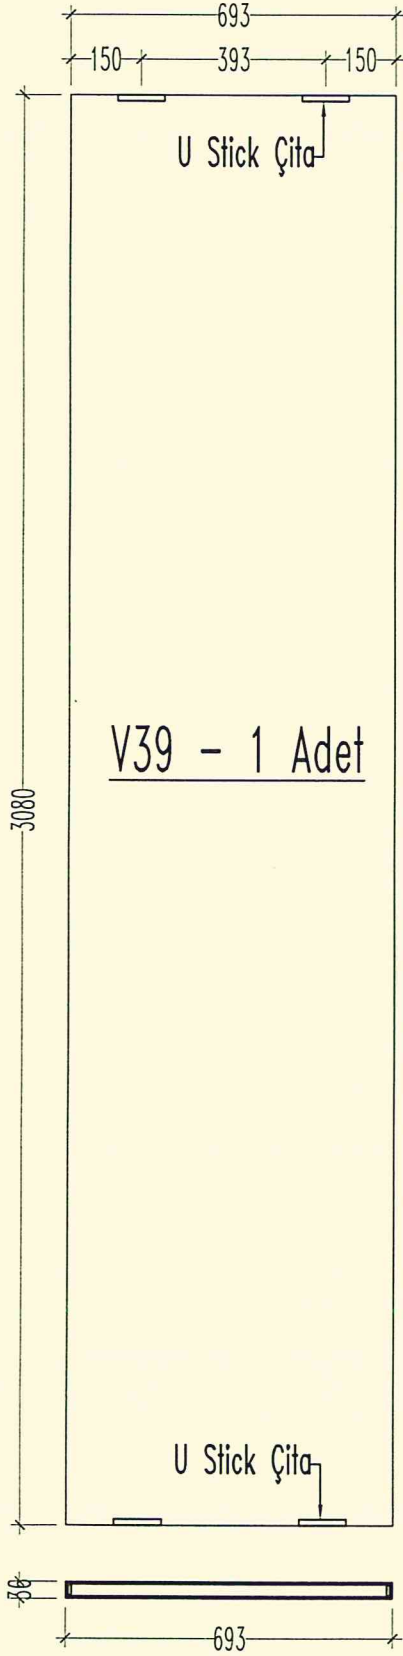

KESİT DETAYI

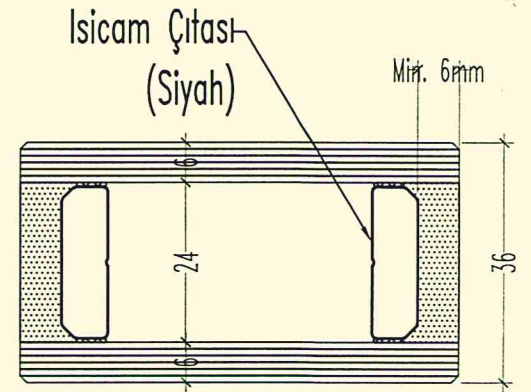

PLAN DETAYI

5 MM %70 DOT

