

T.C.
ERCIYES ÜNİVERSİTESİ
DÖNER SERMAYE İŞLETMESİ
TEL : (0.352) 437 49 20 - Fax : (0.352) 437 52 88

KAYSERİ
22.11.2024

SAYI : B.30.2.ERC.0.70.81.00
KONU: Teklif Mektubu Hakkında

Üniversitemiz Tıp Fakültesi **TEKNİK BAKIM VE ONARIM ÜNİTESİ İNŞAAT ATÖLYESİ** ihtiyacı olan aşağıda cins ve miktarı belirtilen malzemeye ihtiyaç vardır.

Müesseseniz tarafından ilgili malzemelerin temini mümkün ise birim fiyatı üzerinden teklif verilmesini rica ederim.

Tacım DEMİRTAŞ
Döner Sermaye İşletme Müd.

S.no	MALZEMENİN CİNSİ	Miktarı	Birim fiyatı
1	TÜM ISLAK ZEMİN VE SERAMİK YENİLEME İŞİ	1 ADET	
	TEKNİK ŞARTNAME EK SAYFADA		
	**Teklif veren firmalar teknik şartnamenin her bir maddesini için birebir uygunluk belgesi verecek ya da teknik şartnamenin tüm hükümlerini kabul ettiğini beyan edecektir.		
	***Ürünlerin marka ve modelleri belirtilecek		
	** Teklif edilen ürünler ile ilgili katalog bilgisi sunulan teklife eklenmelidir.		
	Bilgi İçin : İNŞAAT ATÖLYESİ (Ömer TÜRKAN)		
	Tel : (0352) 207 66 66 – Dahili : 20104		
	NOT:BU İLAN TARİHİNDEN ÖNCEKİ SON 1 (BİR) YIL İÇERİSİNDE İDAREMİZİN YAPMIŞ OLDUĞU DOĞRUDAN TEMİN ALIMLARINDA TAAHHÜTLERİNİ LAYIKI İLE YERİNE GETİRMEDİĞİ TUTANAK İLE TESPİT EDİLEN İSTEKLİLERİN TEKLİFLERİ KABUL EDİLMEMEYECİKTİR		
	NOT: Yukarıda cins ve miktarları yazılı ürünlerin teklifleri değerlendirme sonucu hangi firmada kalır ise sipariş tarihinden itibaren 15 gün içinde hastaneler ayniyat deposuna teslim edilecektir.		
A	TEKLİF MEKTUPLARI FİRMA BAŞLIKLİ KAĞITLARINA YAZILACAK.		
B	ZAMANINDA VERİLMEYEN,ACIK ADRES,KAŞE VE İMZA OLMAYAN TEKLİFLER DEĞERLENDİRİLMEZ.		
C	SİLİNTİ VE KAZINTI OLAN TEKLİFLER REDDEDİLİR.		
D	TEKLİF ZARFININ KAPALI OLMASI TEKLİF KONUSU ZARFIN ÜZERİNE YAZILI OLMALI.		
E	TEKLİF EDİLEN ÜRÜNLERİN,BİRİM FİATI RAKAM VEYA YAZI İLE YAZILMALI		
F	ÖDEME SIRASININ VE GÜNÜNÜN BELİRLENMESİNDE; DÖNER SERMAYELİ İŞLETMELER BÜTÇE VE MUHASEBE YÖNETMELİĞİNİN 22. MADDESİ HÜKÜMLERİ UYGULANACAKTIR		
G	FATURA TARİHİNDEN ÖDEMEEYE KADAR GEÇEN SÜRE İÇERİSİNDE FİRMALAR VADE FARKI VEYA FAİZ TALEP ETMEYECİKLERDİR		
H	FİRMANIN İŞ UHDESİNDE KALMASI HALİNDE, İŞ SAĞLIĞI GÜVENLİĞİNİ GEREKTİREN HALLERDE GEREKLİ TEDBİRLER FİRMA TARAFINDAN ALINACAKTIR		

NOT: Teklif mektuplarının en geç 02/12/2024 günü mesai bitimine kadar E.Ü. Döner Sermaye İşletmesi'ne bırakılmasını veya erudsim@erciyes.edu.tr adresine mail gönderilmesini rica ederiz.

BİRİM FİYAT TEKLİF CETVELİ


İhale Kayıt Numarası:

Sayfa No : 1


İşin Adı: NÖROLOJİ SERVİSİ TİM ISLAK MEKAN ZEMİN VE SERAMİK YENİLEME İŞİ
01-İNŞAAT

Tarih : 2.10.2024


A'					B'	
Sıra No	İş Kalemi No	İş Kaleminin Adı ve Kısa Açıklaması	Ölçü Birimi	Miktarı	Teklif Edilen Birim Fiyat	Tutar
1	15.250.1101	2.5 cm kalınlığında 400 kg çimento dozlu şap yapılması	M2	40,764		
2	15.270.1005	Çimento esaslı polimer modifiyeli iki bileşenli kullanıma hazır yalıtım harcı ile 2 kat halinde toplam 1.5 mm kalınlıkta su yalıtımı yapılması	M2	48,917		
3	15.275.1104	250/350 kg çimento dozlu kaba ve ince harçla serpme (çarpma) sıva yapılması	M2	208,674		
4	15.375.1054	(42,5 x 42,5 cm) veya (45 x 45 cm) anma ebatlarında, her türlü desen ve yüzey özelliğinde, 1.kalite, renkli seramik yer karoları ile 3 mm derz aralıklı döşeme kaplaması yapılması (karo yapıştırıcısı ile)	M2	40,764		
5	15.380.1057	(20 x 50 cm) veya (25 x 50 cm) veya (30 x 45 cm) veya (33 x 45 cm) anma ebatlarında, her türlü desen ve yüzey özelliğinde, 1.kalite, renkli seramik duvar karoları ile 3 mm derz aralıklı duvar kaplaması yapılması (karo yapıştırıcısı ile)	M2	208,674		
6	77.100.1045	DUVAR YÜZEYİNDEN FAYANS SÖKÜLMESİ	M2	249,438		
Toplam Tutar (K.D.V Hariç)						

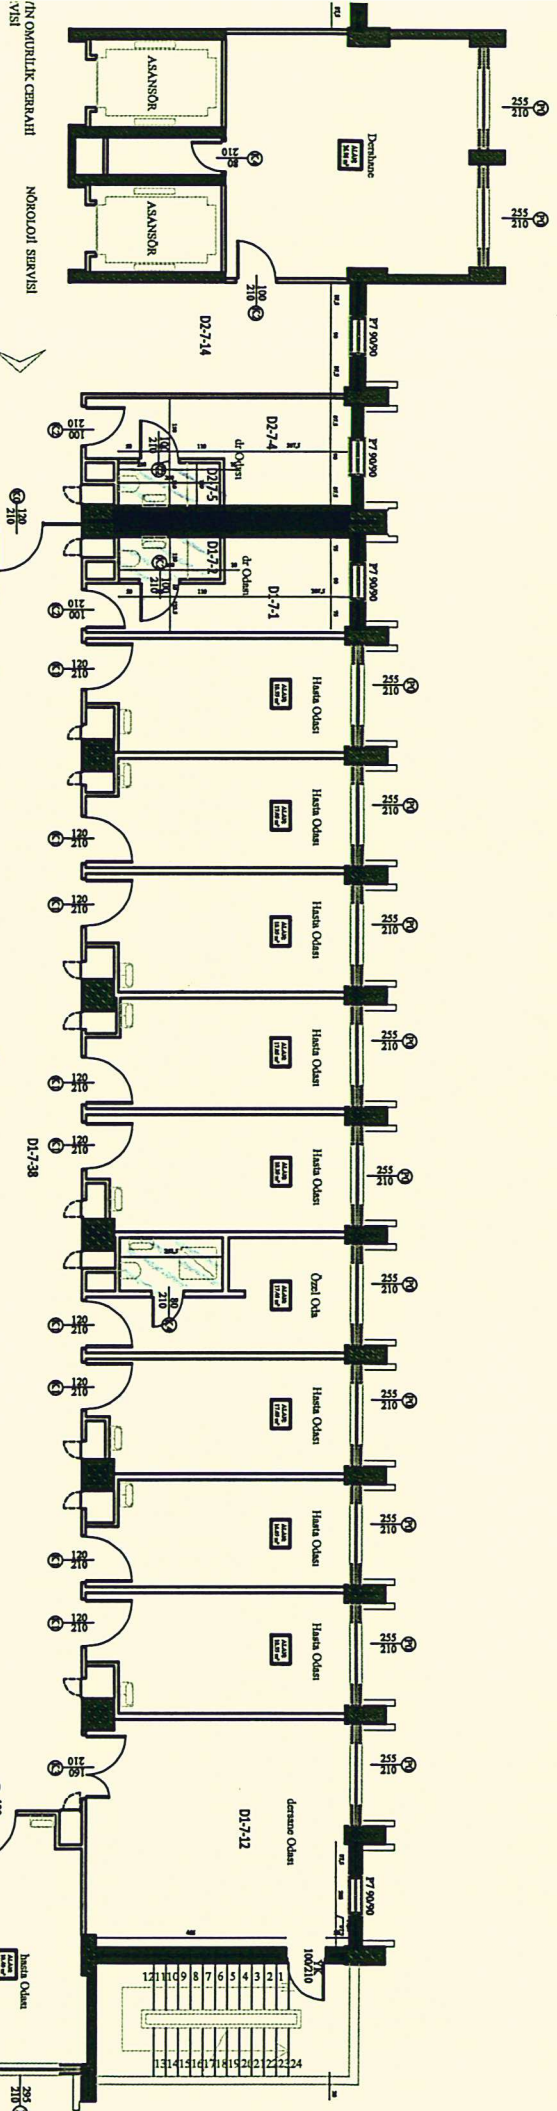

İN OMURLUK ÇERBAHI
NÖRÖLOJİ SERVİSİ
VİSİ

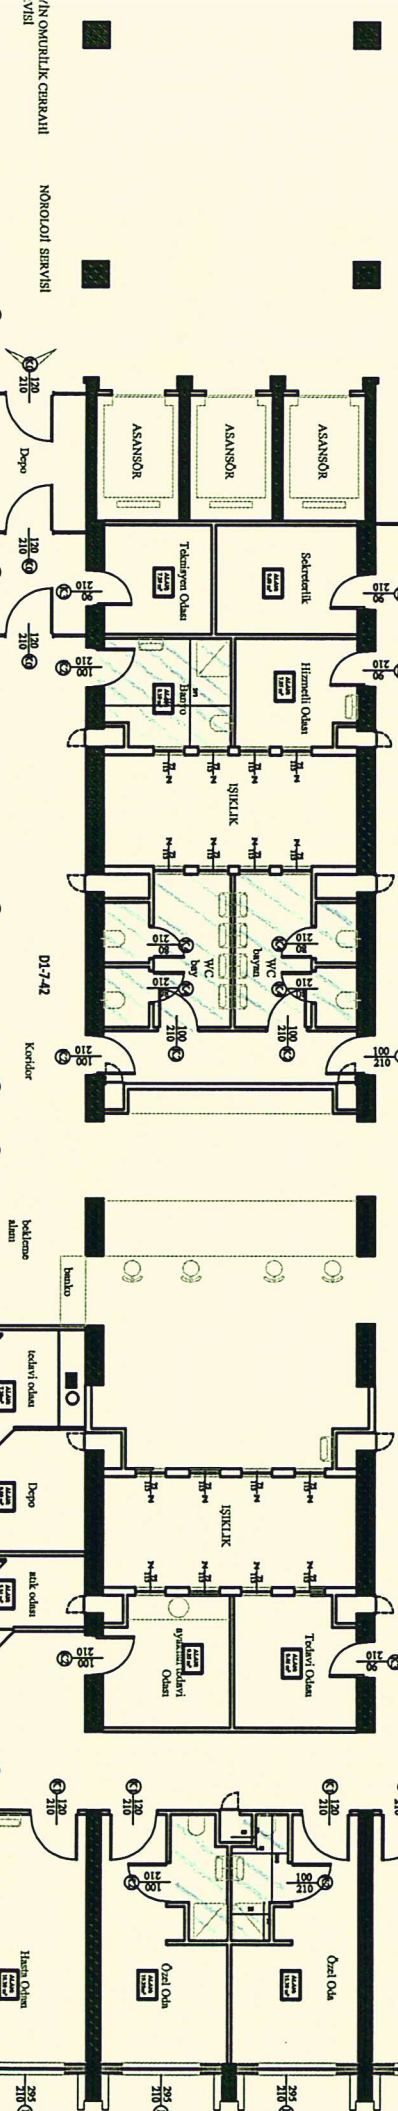

İN OMURLUK ÇERBAHI
NÖRÖLOJİ SERVİSİ
VİSİ

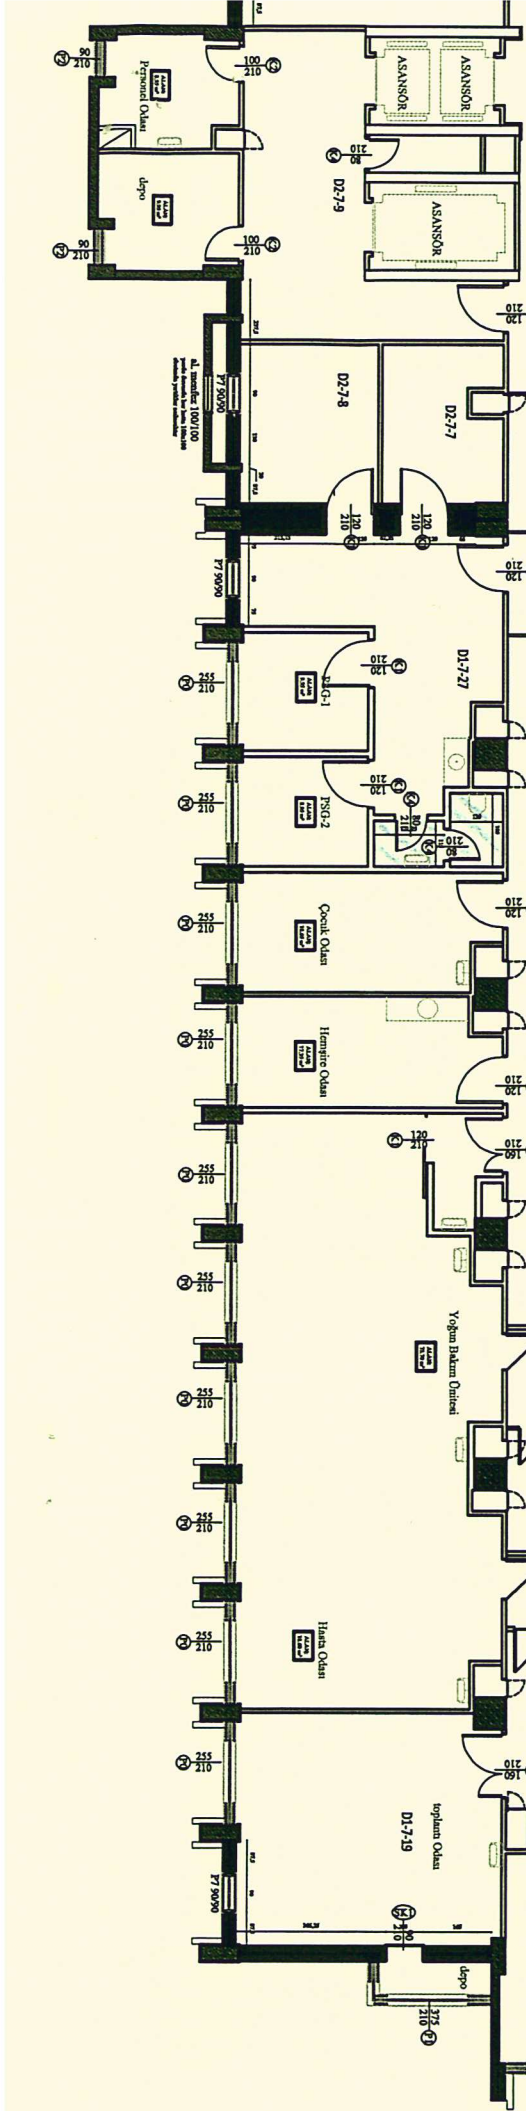

İN OMURLUK ÇERBAHI
NÖRÖLOJİ SERVİSİ
VİSİ