

T.C.
ERCİYES ÜNİVERSİTESİ
DÖNER SERMAYE İŞLETMESİ
TEL : 437 49 20 Fax : 437 52 88

KAYSERİ
19/11/2018

SAYI : B.30.2.ERC.0.70.81.00
KONU: Teklif Mektubu Hakkında

Üniversitemiz Tıp Fakültesi KLİMA ATÖLYASI ihtiyacı olan aşağıda cins ve miktarları belirtilen malzemelere ihtiyaç vardır.

Müesseseniz tarafından ilgili malzemelerin temini mümkün ise birim fiyatı üzerinden teklif verilmesini rica ederim.

Baki MURATOĞLU
İşletme Müd. Yrd.

S.no		Miktarı	Birim fiyatı
1	HAVALANDIRMA VE KLİMA TESİSATLARININ PERİYODİK	1 ADET	
	KONTROLLERİNİN YAPILMASI İŞİ		
	BİLGİ İÇİN : AHMET YILDIZ		
	TEL: 0 352 207 66 66 DAHİLİ: 22428		
	TEKNİK ŞARTNAME VE PROJE EKTEDİR		
	NOT:BU İLAN TARİHİNDEN ÖNCEKİ SON 1 (BİR) YIL İÇERİSİNDE İDAREMİZİN YAPMIŞ OLDUĞU DOĞRUDAN TEMİN ALIMLARINDA TAAHHÜTLERİNİ LAYIKI İLE YERİNE GETİRMEDİĞİ TUTANAK İLE TESPİT EDİLEN İSTEKLİLERİN TEKLİFLERİ KABUL EDİLMEMEYECİTİR		
	NOT: Yukarıda cins ve miktarları yazılı ürünlerin teklifleri değerlendirme sonucu hangi firmada kalır ise sipariş tarihinden itibaren 15 gün içinde hastaneler ayniyat deposuna teslim edilecektir.		
	NUMUNESİ OLMAYAN FİRMALARIN,TEKLİFLERİ DEĞERLENDİRİLMEMEYECİTİR		
A	TEKLİF MEKTUPLARI FİRMA BAŞLIKLİ KAĞITLARINA YAZILACAK.		
B	ZAMANINDA VERİLMİYEN,ACIK ADRES,KAŞE VE İMZA OLMAYAN TEKLİFLER DEĞERLENDİRİLMEZ.		
C	SİLİNTİ VE KAZINTI OLAN TEKLİFLER REDDEDİLİR.		
D	TEKLİF ZARFININ KAPALI OLMASI TEKLİF KONUSU ZARFIN ÜZERİNE YAZILI OLMALI.		
E	TEKLİF EDİLEN ÜRÜNLERİN,MARKASI VE AMBALAJ ŞEKLİ YAZILMALI		
F	TEKLİF EDİLEN ÜRÜNLERİN,BİRİM FİATI RAKAM VE YAZI İLE YAZILMALI		
G	TEKLİF EDİLEN ÜRÜNLERDEN,TEKLİF MEKTUPU İLE BİRLİKTE NUMUNE GETİRİLECEK.NUMUNESİ GETİRİLEMEYECEK CİHAZLAR İÇİN KATALOG GÖNDERİLECEKTİR.		
H	ÖDEME SİRASININ VE GÜNÜNÜN BELİRLENMESİNDE; DÖNER SERMAYELİ İŞLETMELER BÜTÇE VE MUHASEBE YÖNETMELİĞİNİN 22. MADDESİ HÜKÜMLERİ UYGULANACAKTIR		
I	FATURA TARİHİNDEN ÖDEMEEYE KADAR GEÇEN SÜRE İÇERİSİNDE FİRMALAR VADE FARKI VEYA FAİZ TALEP ETMEYECEKLERDİR		
J	FİRMANIN İŞ UHDESİNDE KALMASI HALİNDE, İŞ SAĞLIĞI GÜVENLİĞİNİ GEREKTİREN HALLERDE GEREKLİ TEDBİRLER FİRMA TARAFINDAN ALINACAKTIR		

NOT : Teklif mektuplarının en geç 28/11/2018 günü mesai bitimine kadar E.Ü.Döner İşletmesi'ne bırakılmasını rica ederiz.



T.C.
ERCIYES ÜNİVERSİTESİ
SAĞLIK UYGULAMA VE ARAŞTIRMA MERKEZİ



Sayı : B.30.2.ERC.0.01.00.01/ 958
Konu : Malzeme Talebi Hk.

08.11.2018

BAŞHEKİMLİK MAKAMINA

Aşağıda cins ve miktarı belirtilen malzeme / hizmete KLİMA ATÖLYESİ'nin ihtiyacı vardır.
Satın alınmasına müsaadelerinizi arz ederim.

AD Başkanı / Ünite Amiri
Mustafa MEMİŞ
Hastane Müdür Yrd.

SATINALMA KOMİSYON BAŞKANI

Sıra No	Depo Malzeme Kod Numarası	SUT Kodu	SUT Adı	SUT Fiyatı	Malın veya Hizmetin Cinsi	Birimi	Miktarı
1	İŞÇİLİK				HAVALANDIRMA VE KLİMA TESİSATLARININ PERİYODİK KONTROLLERİNİN YAPILMASI İŞİ	PATOLOJİ DOKU LABORATUARI MAKROSKOPİ ODASI MOLEKÜLER PATOLOJİ ACİL RÖNTGEN ANJİOGRAFİ ÇOCUK HASTANESİ RÖNTGEN VE SKOPİ ENDOSKOPİ ÜNİTESİ GAMA KAMERA GİRİŞİMSEL ANJİO KALP HASTANESİ RÖNTGEN MAMOGRAFİ GEVHER NESİBE HASTANESİ 8.KAT RÖNTGEN TOMOĞRAFİ 1-2-3 NÜKLEER TIP PET-BT VE SICAK ODALAR	1 ADET

Depo Memuru :
Mevcudu : Var () Yok (*)

Ahmet YILDIZ
Makine Mühendisi

OLUR
...../...../20....
BAŞHEKİM

- * Malzeme isteklerinde teknik şartnamenin eklenmesi zorunludur.
- * Depo malzeme kod numarası depo görevlisinden alınacaktır.
- * İlk defa alınacak malzemeler için gerekçeli rapor eklenecektir.
- * Hastalar için yapılan malzeme isteklerinde SUT bilgilerinin doldurulması zorunludur.

Doğrudan Temini Uygundur.
Doç. Dr. İsmail KOÇYİĞİT
Planlama ve Satınalma
Değerlendirme Komisyonu Başkanı

38039 Melikgazi-KAYSERİ

Tel: 0 352 207 66 66

Faks: 0 352 437 52 73


e-mail: tfh@erciyes.edu.tr


Dök.No: F-BM-003


Yayın Tar.: Ağustos 2002


Rev.No: 05

Rev.Tarih: Ekim 2014

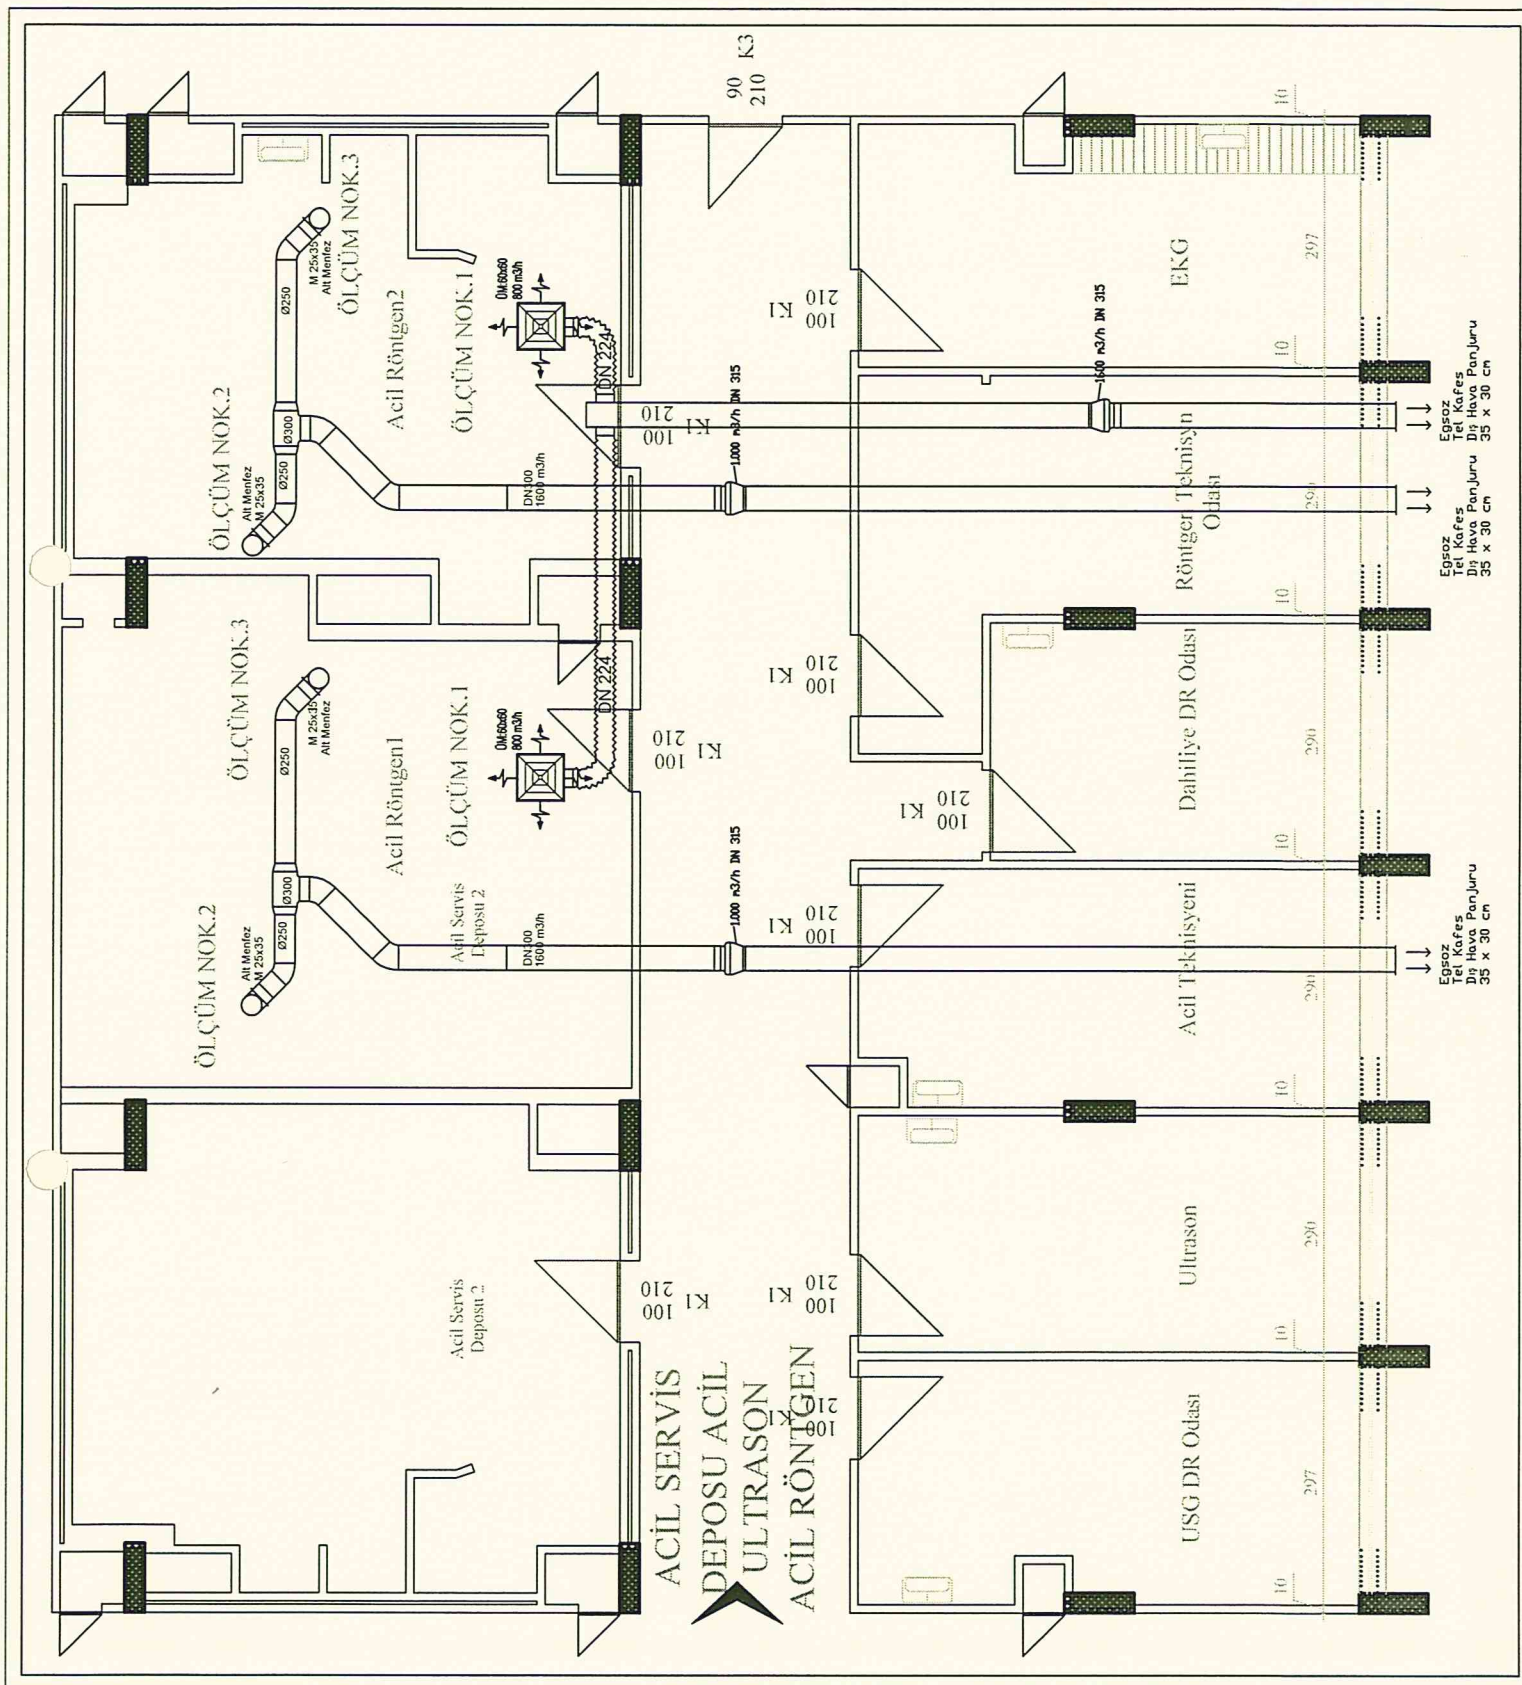

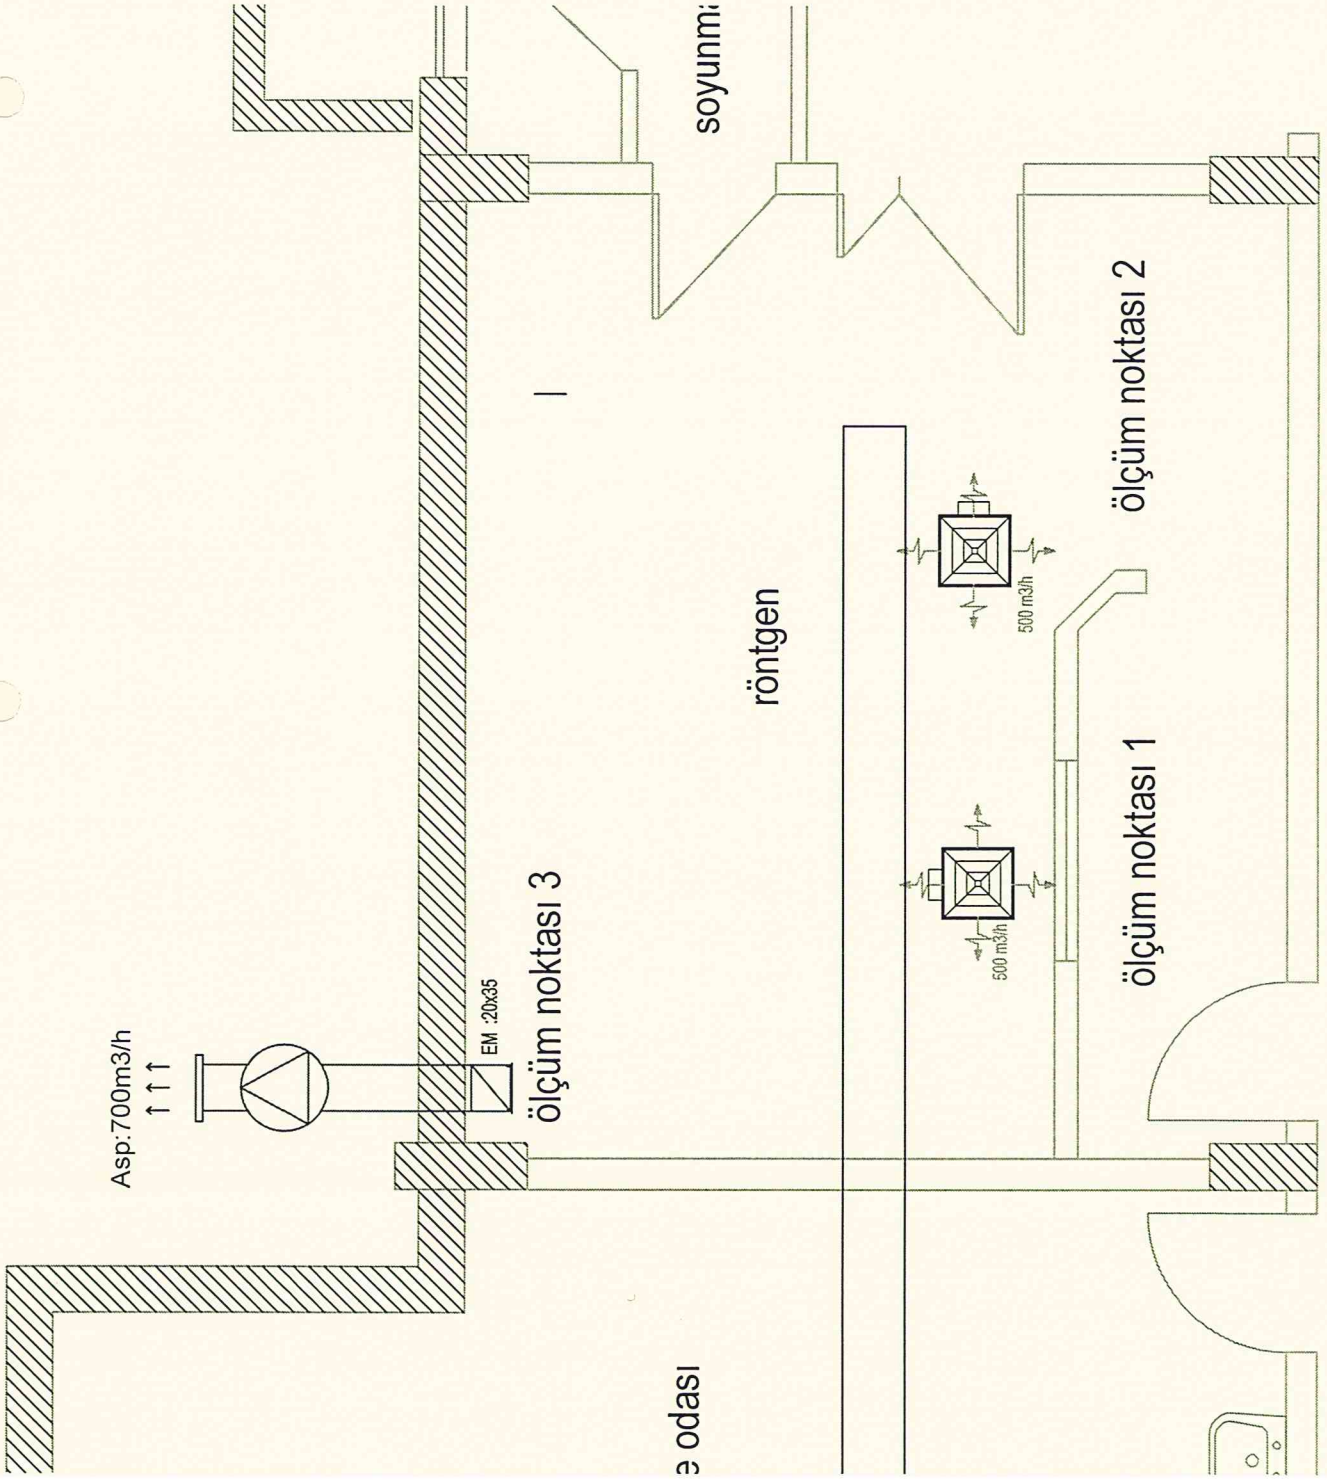

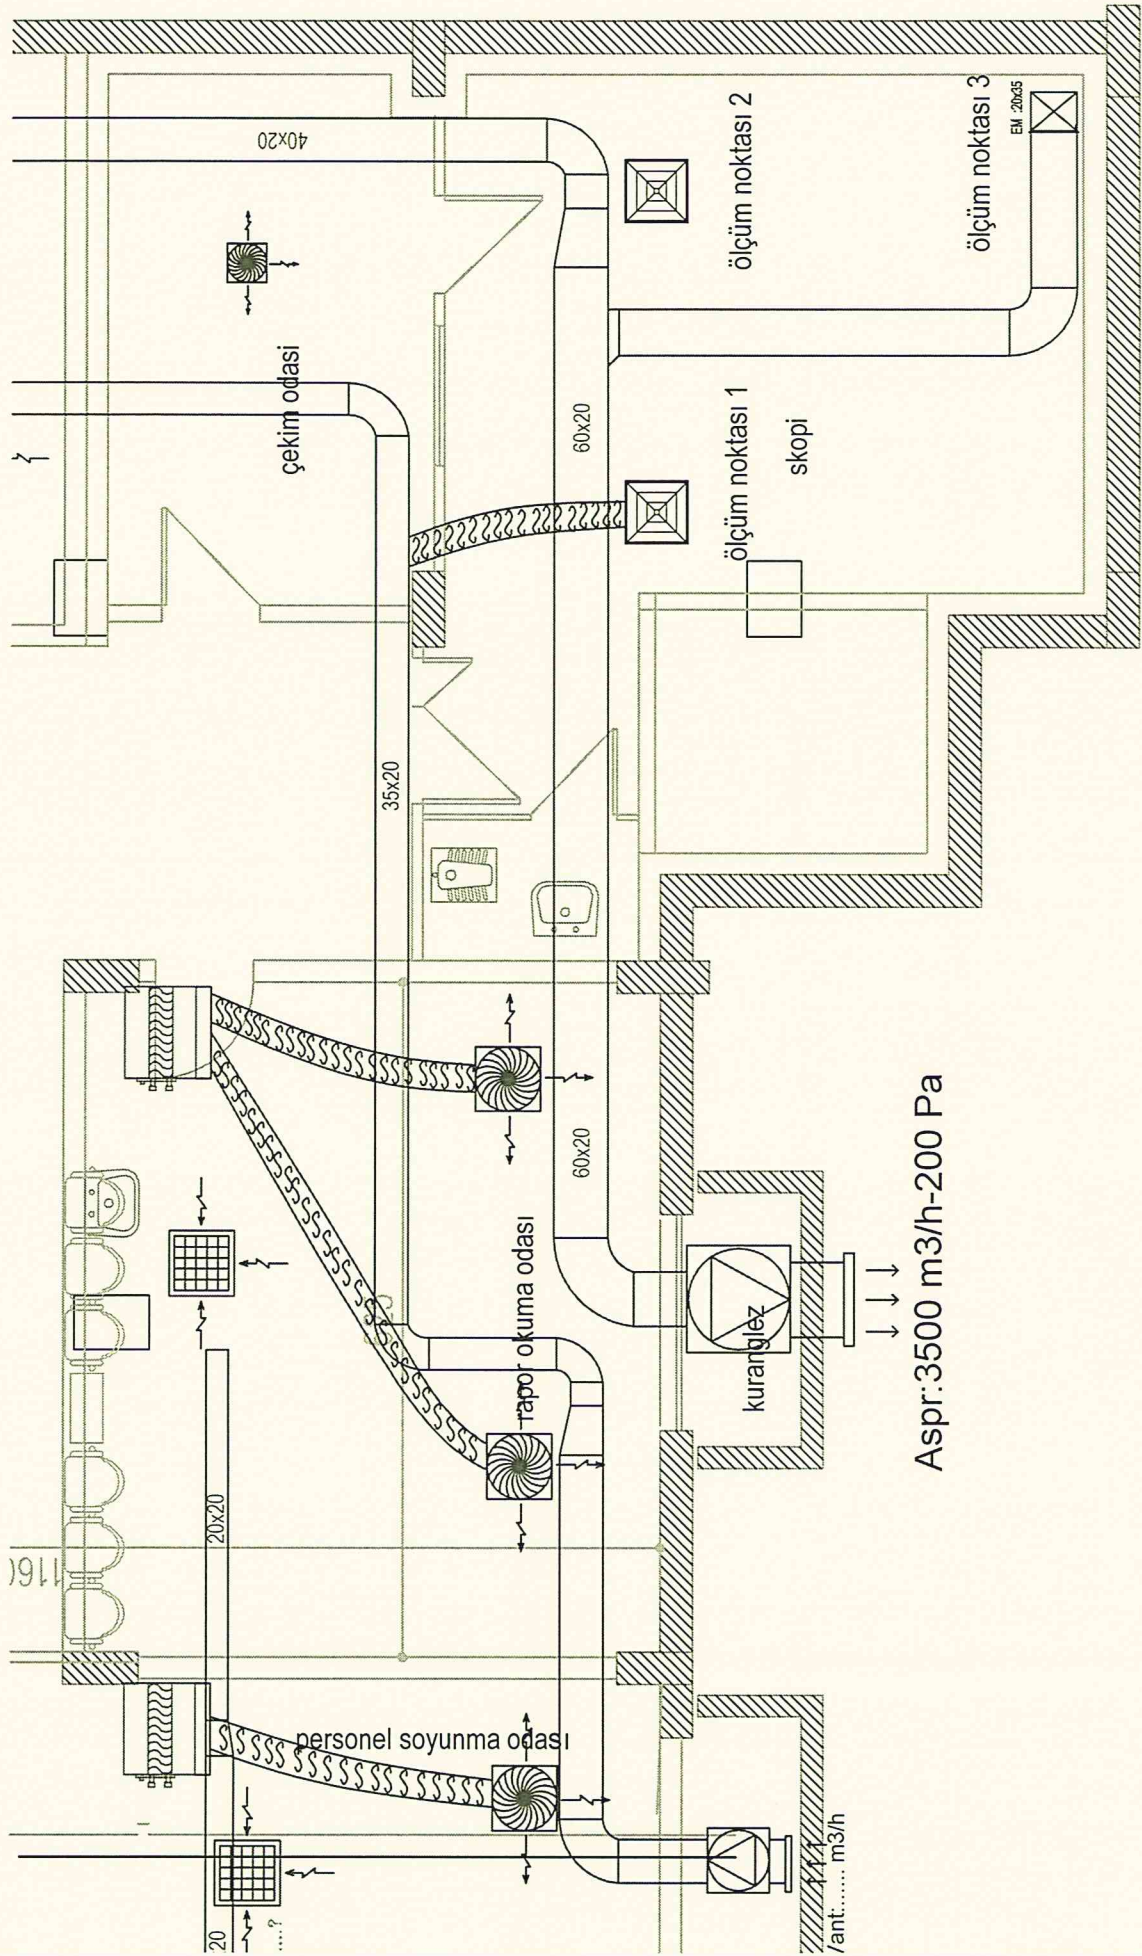

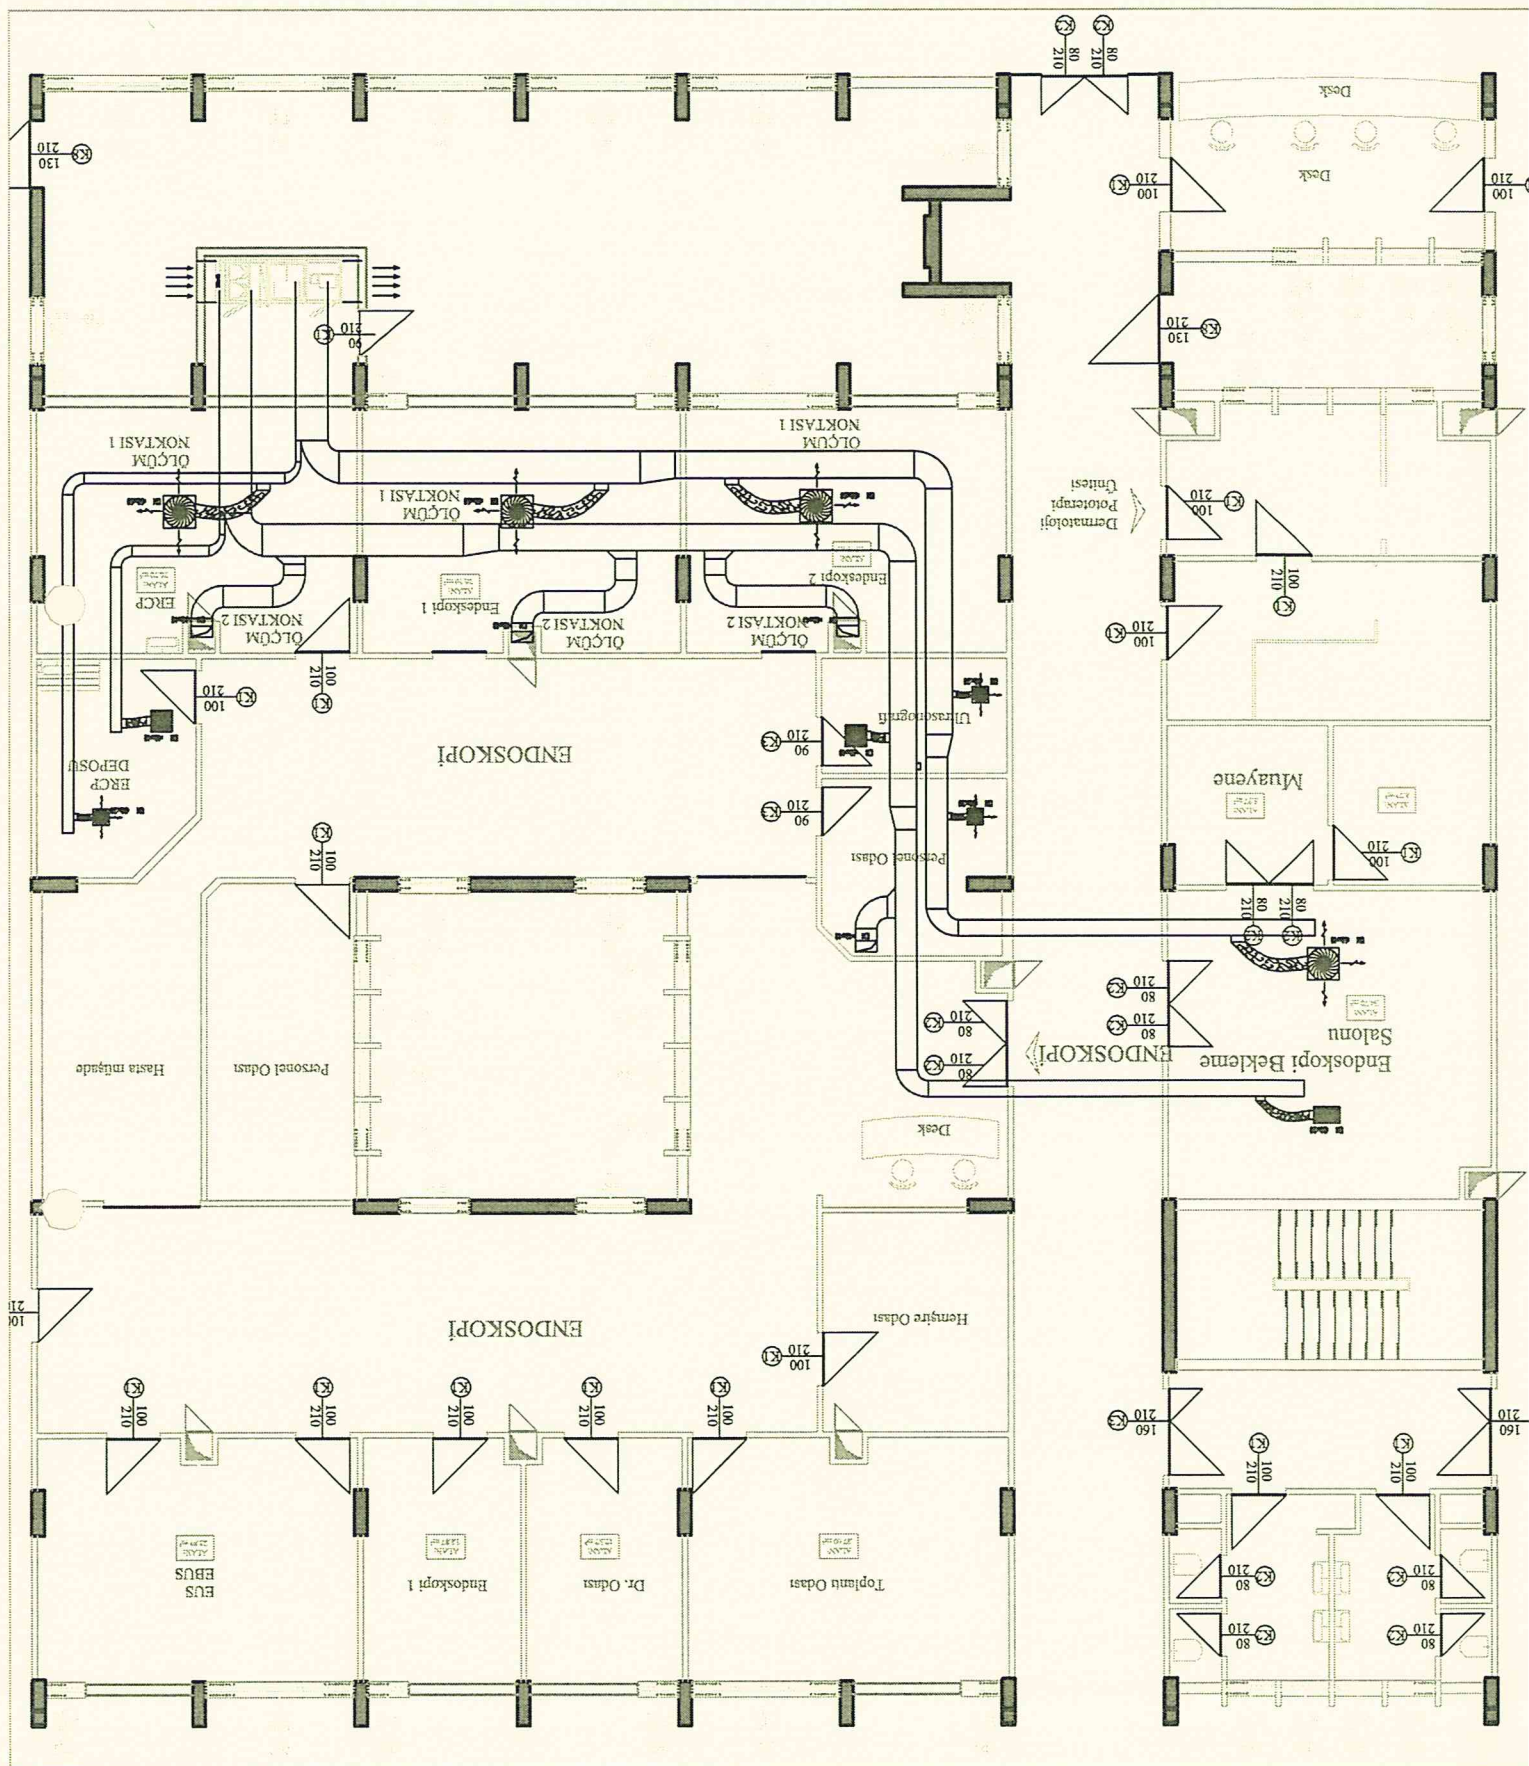

netri Odası
1 m²

Çekim Odası 1
ALAN : 33.97 m²

Çekim Odası 2
ALAN : 33.88 m²

kontrol bölümü

Pencere Tipi Asp.
700 m³/h

30x25
1.600 m³/h

30x20
800 m³/h

800 m³/h DN 200

35 x 30 cm
Dis Hava Panjuru
Tel Kafes
Egsoz

35 x 30 cm
Dis Hava Panjuru
Tel Kafes
Egsoz

-1.60

İŞİKLİK

276
210

276
210

276
210


P1

P1

P1



ZEMİN KAT

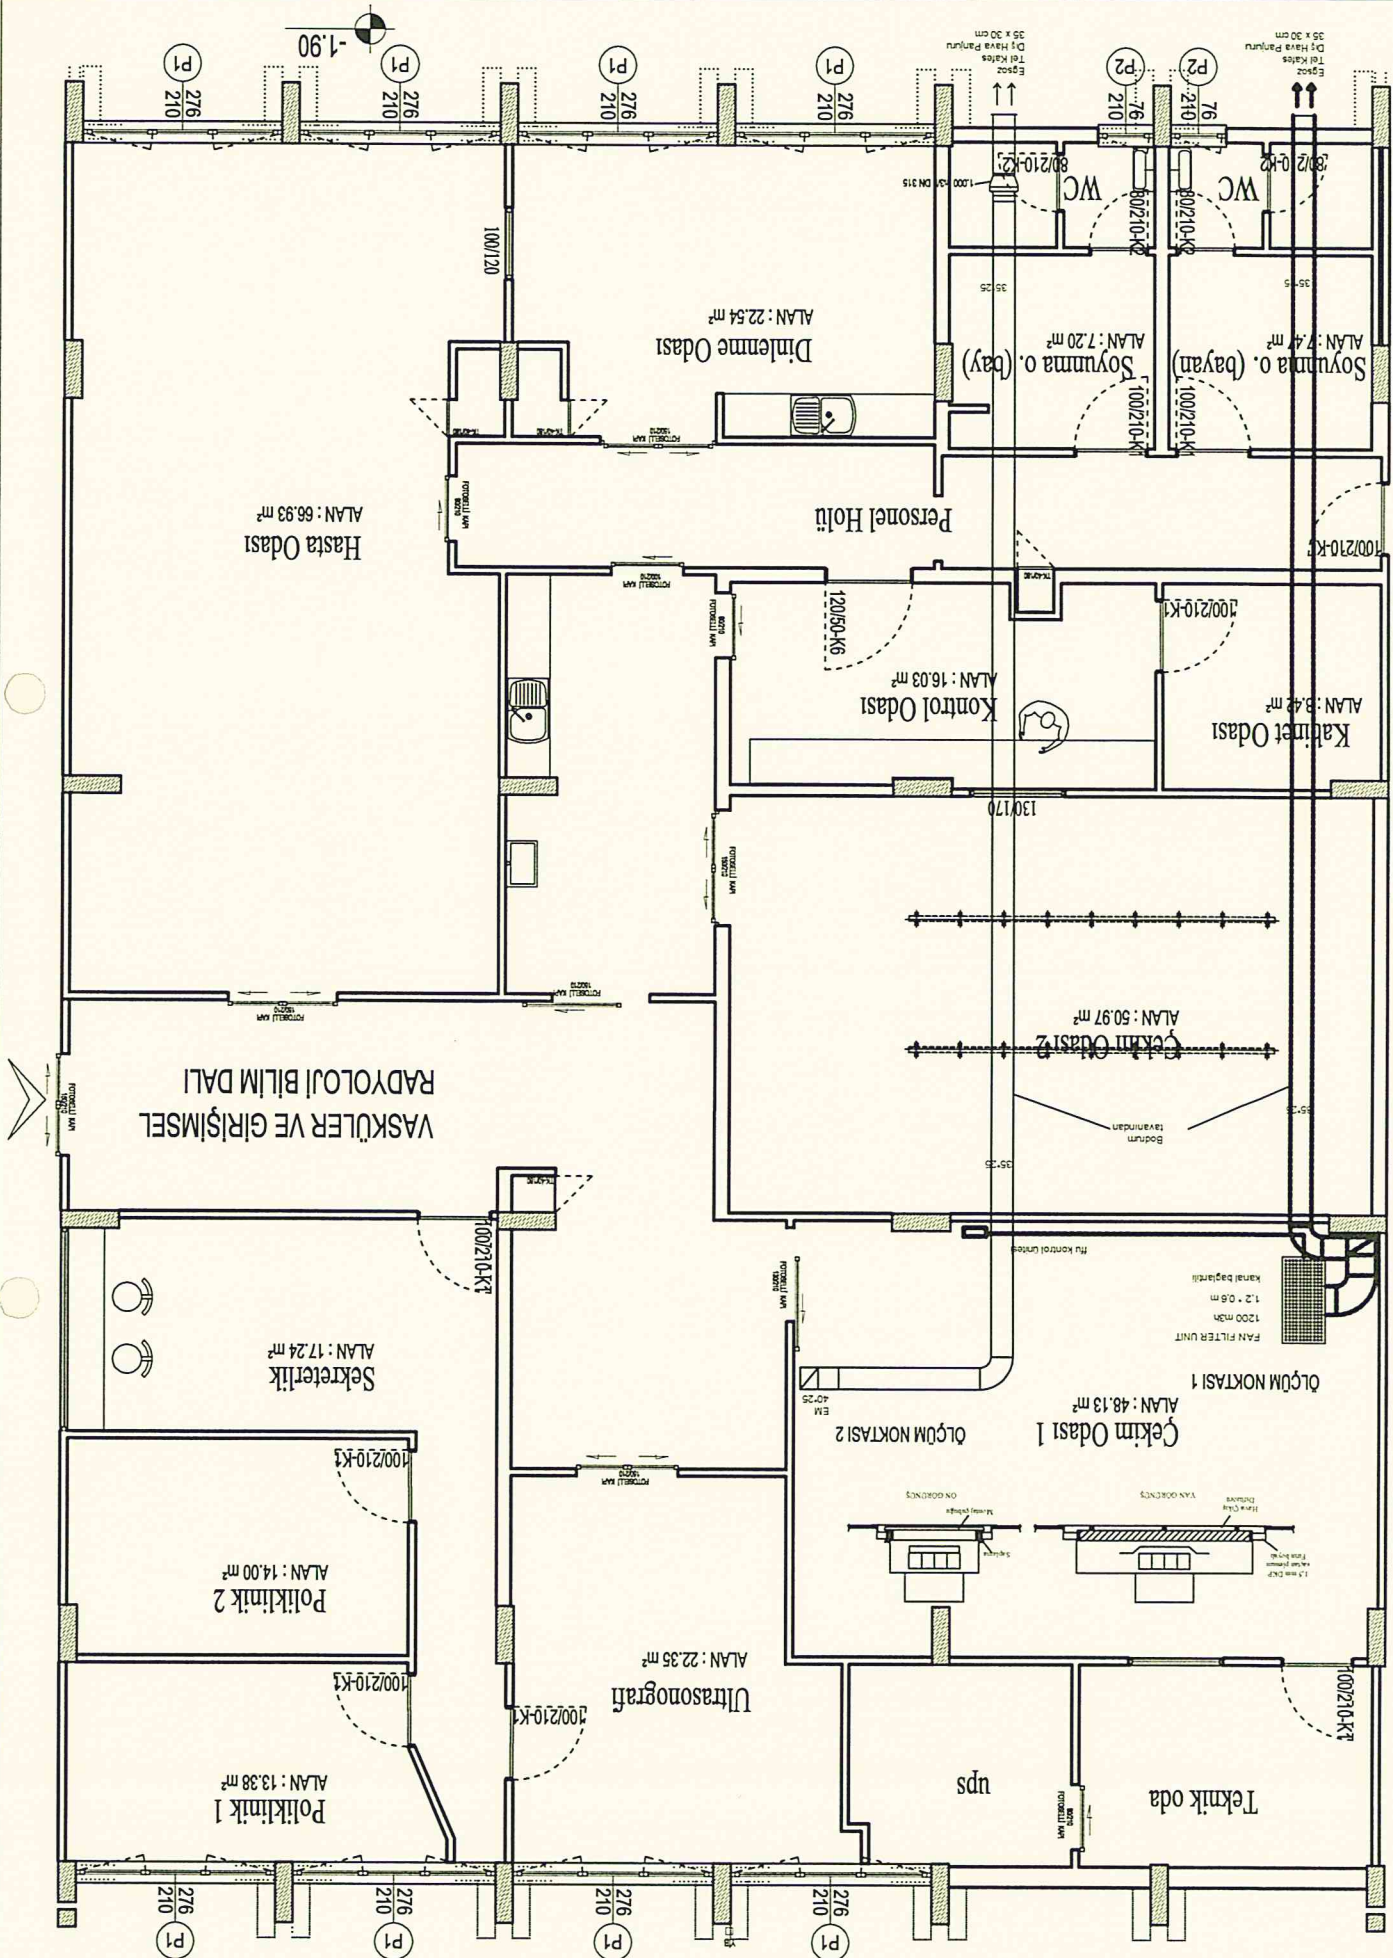

YENİ HALI

TEMİZLİK ODASI

K1 100
210

DEPO

K3 90
210

SOYUNMA

K1 100
210

K1

100
210

100
210
K1

RÖNTEGEN

TEKNİSYEN
ODASI

OLÇUM NOK. 3

Alt Menfez
M 20x30

25x15

1000 m³/h
200 Pa
Pencere Tipi Asp.

OLÇUM NOK. 1

OLÇUM NOK. 2

Alt Menfez
M 20x30

25x15

Alt Menfez
M 20x20

20x20

40x25

35

2400 m³/h 60°35'

1000 m³/h
200 Pa

Pencere Tipi Asp.


OLÇUM NOK. 1


60x40 cm


El Kafes


İziz Hava


Panjur

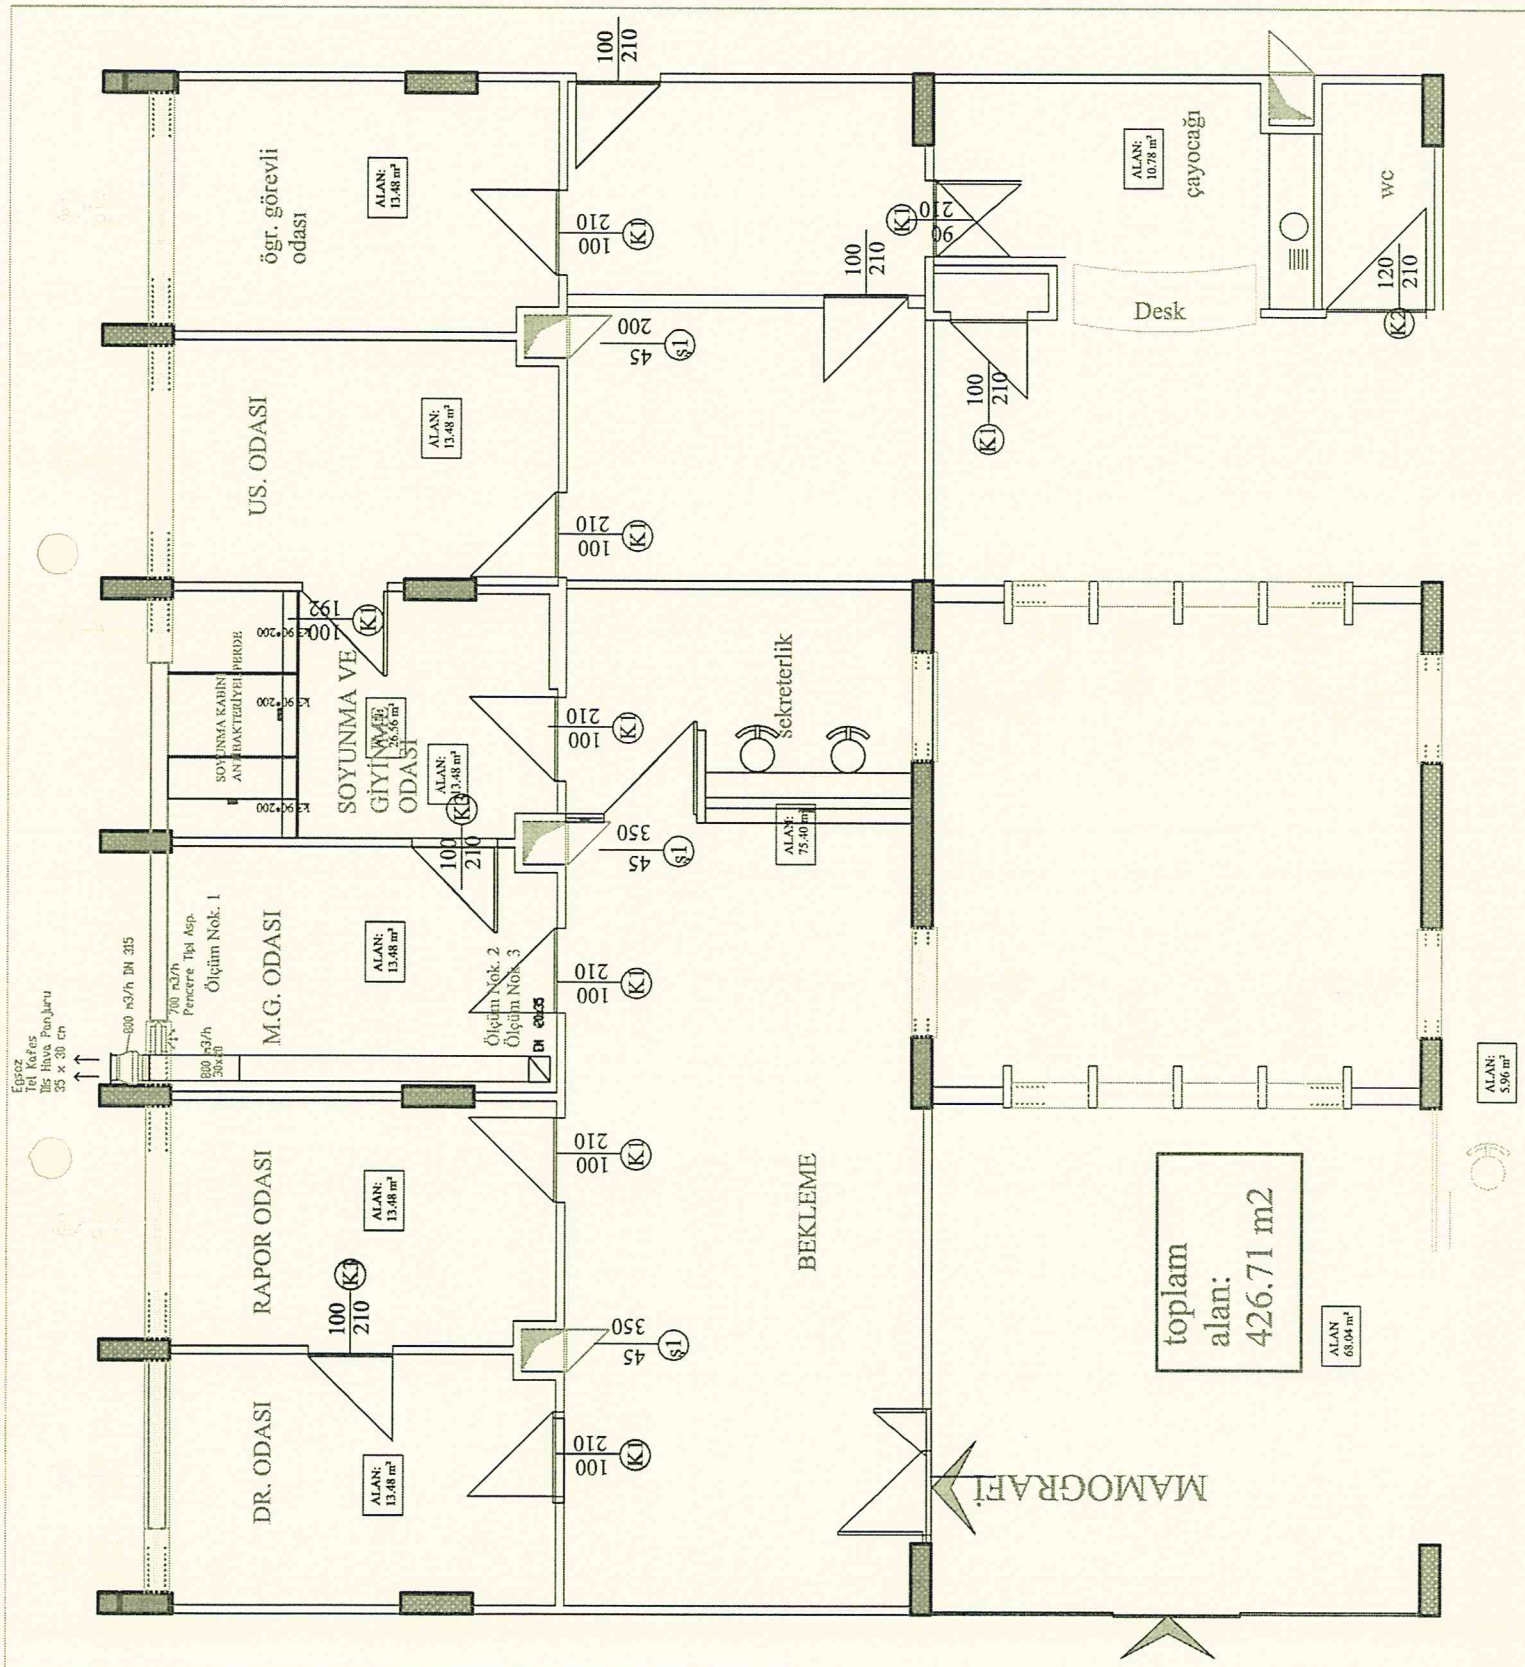


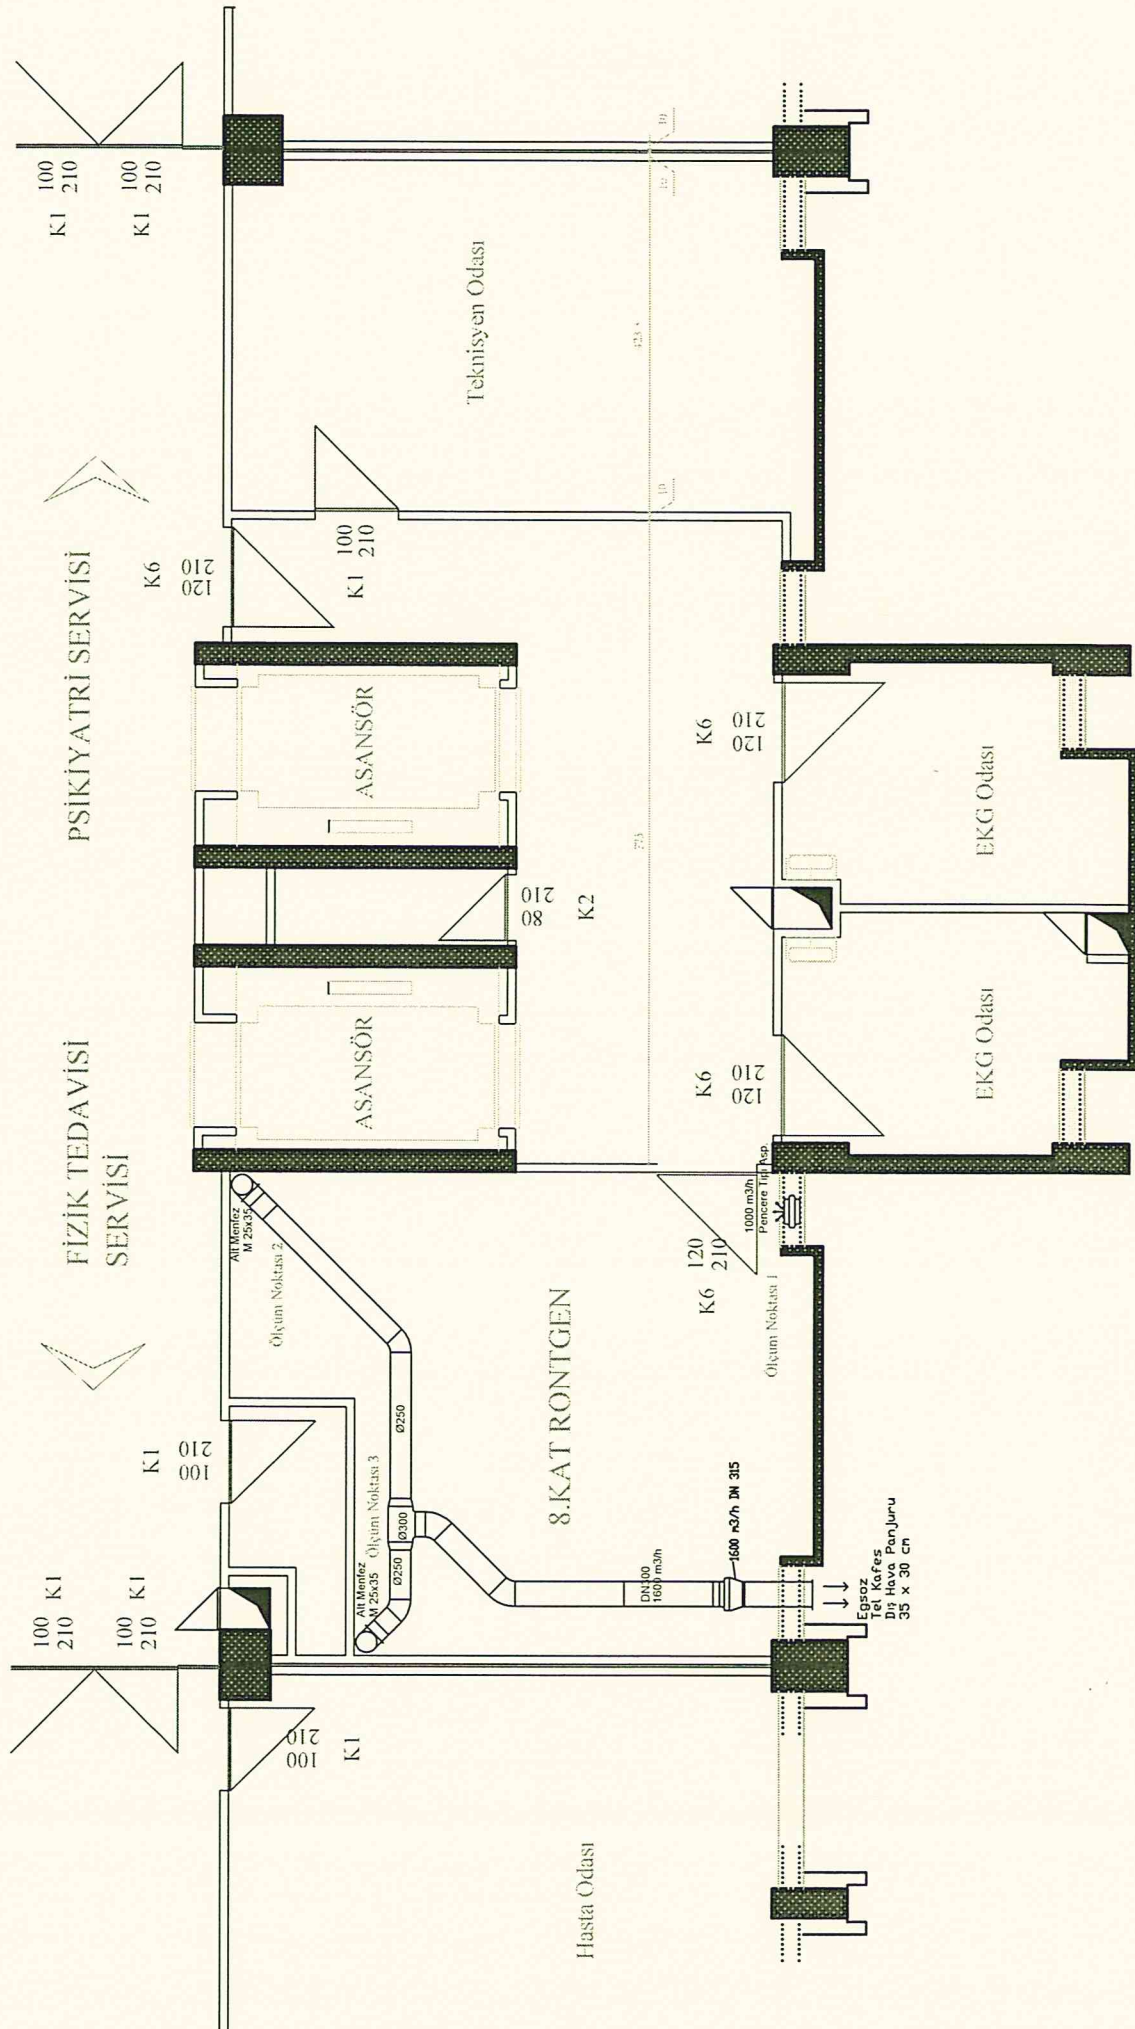

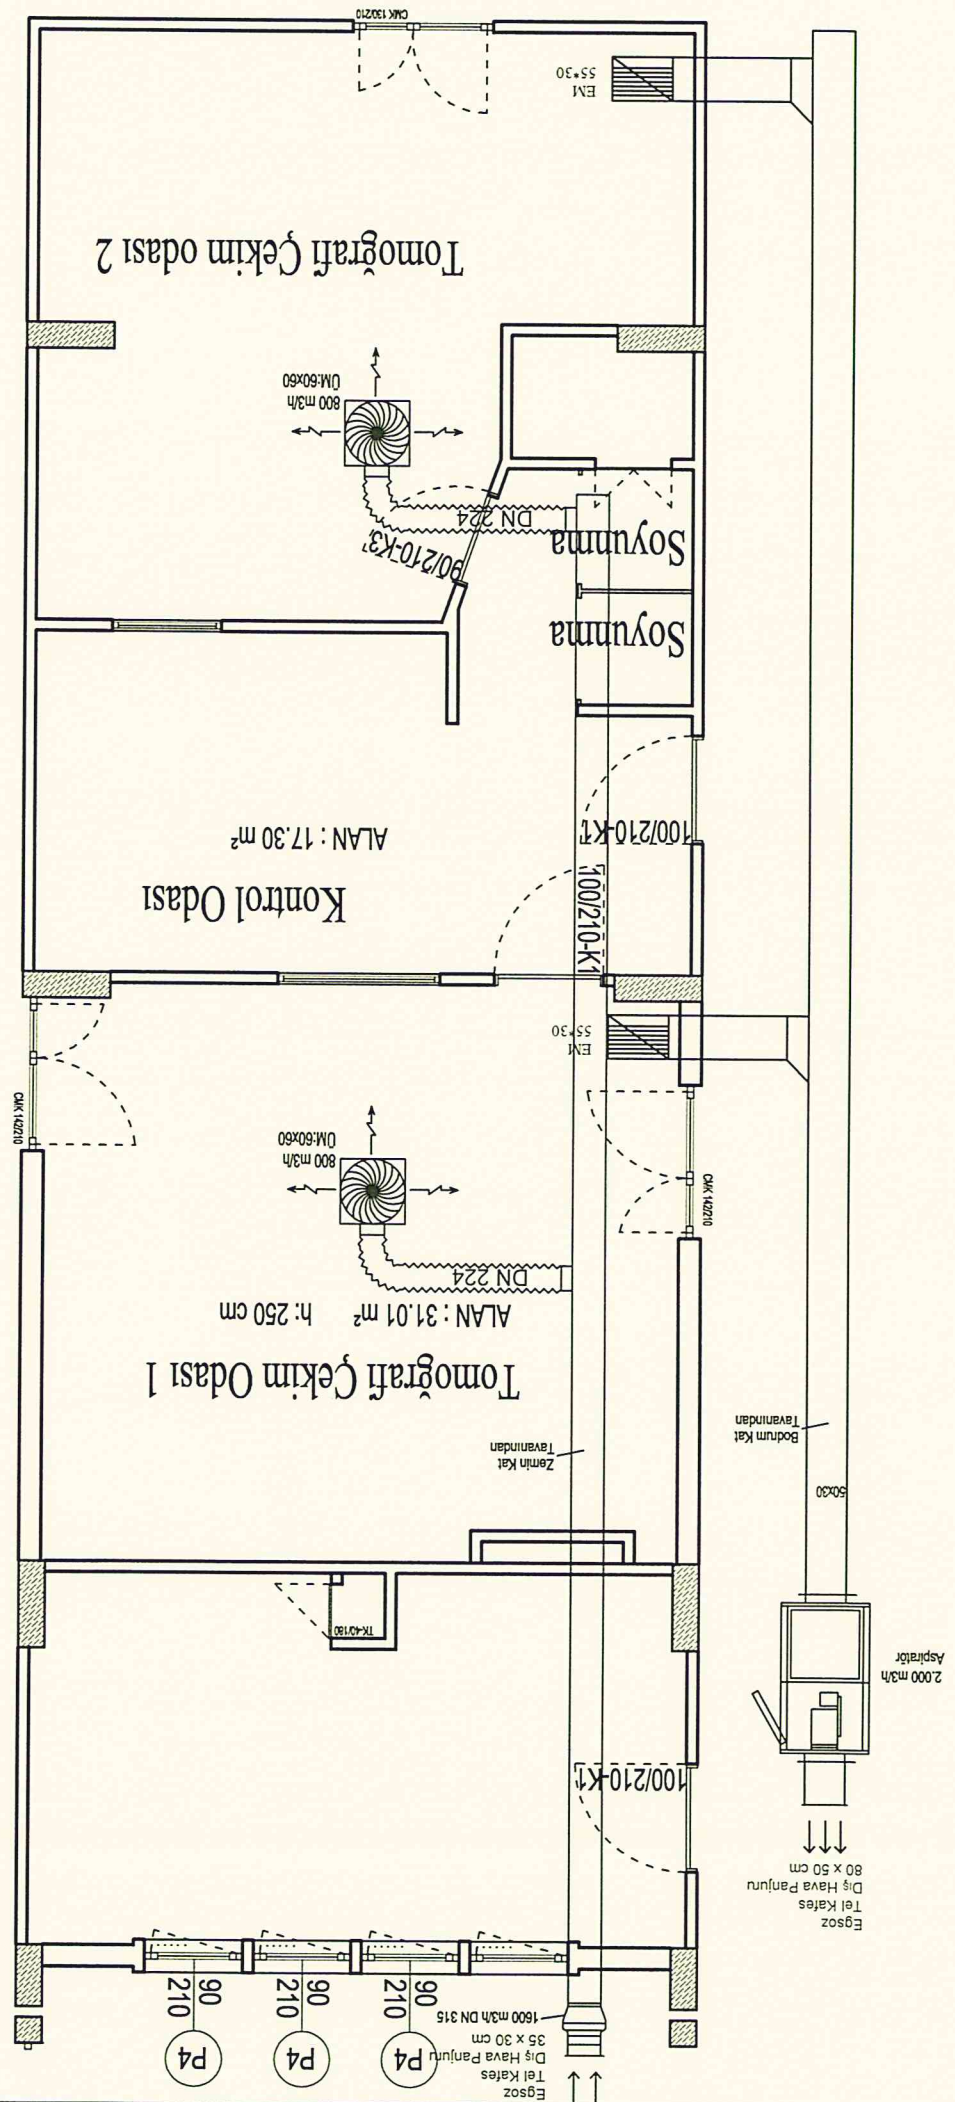

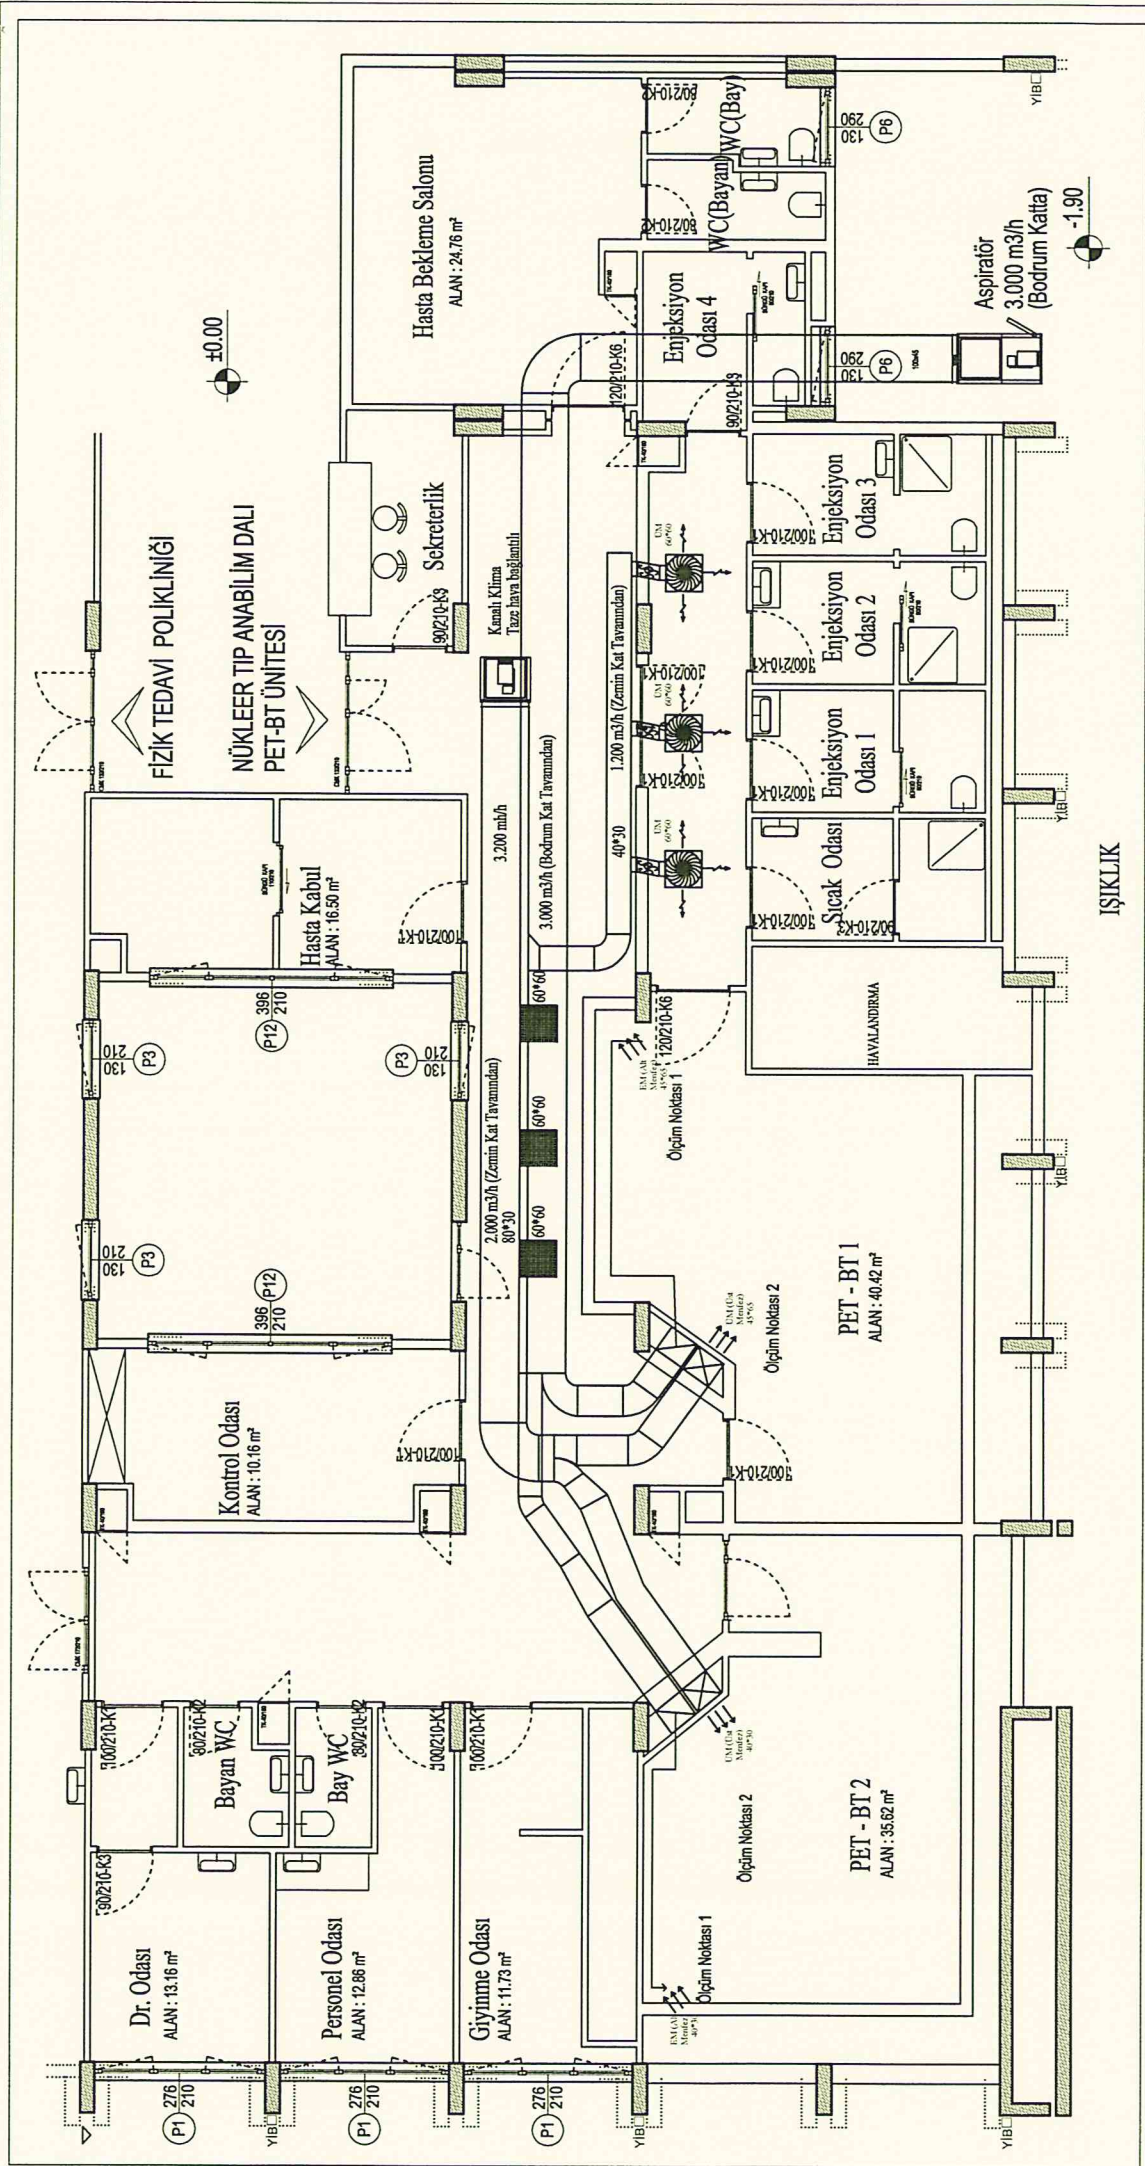

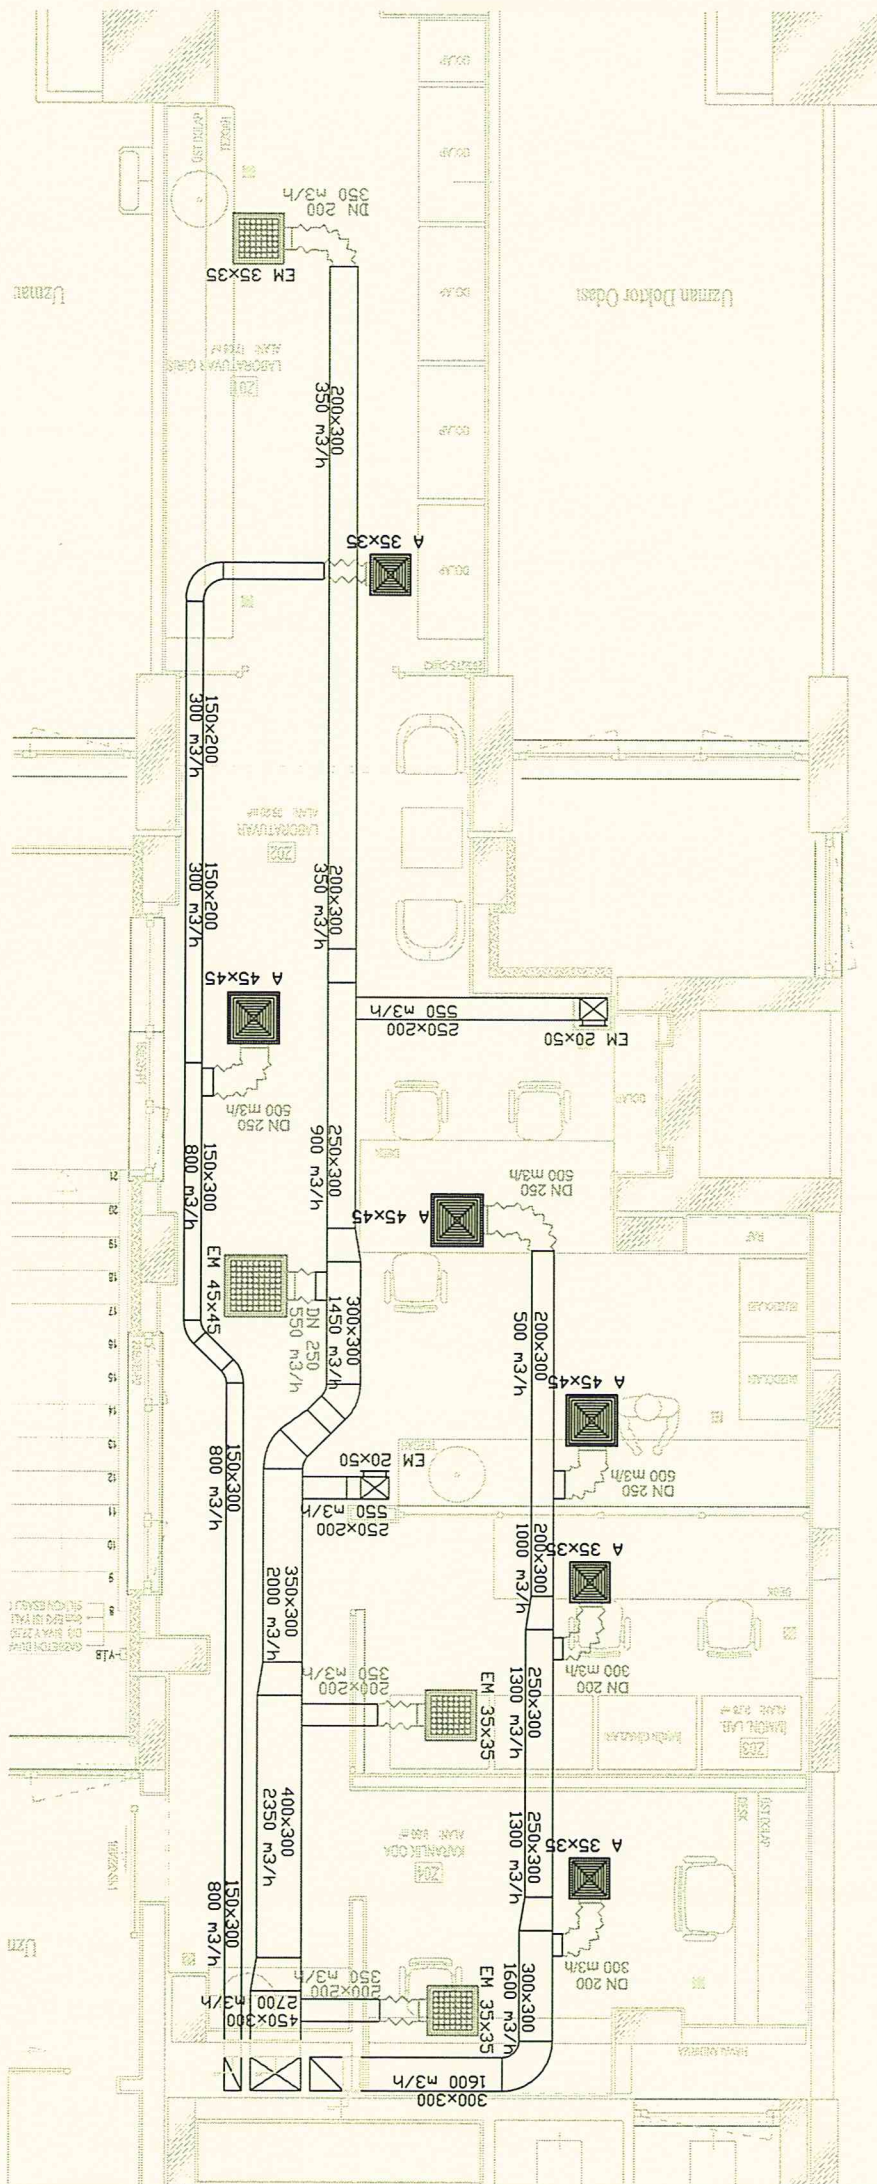

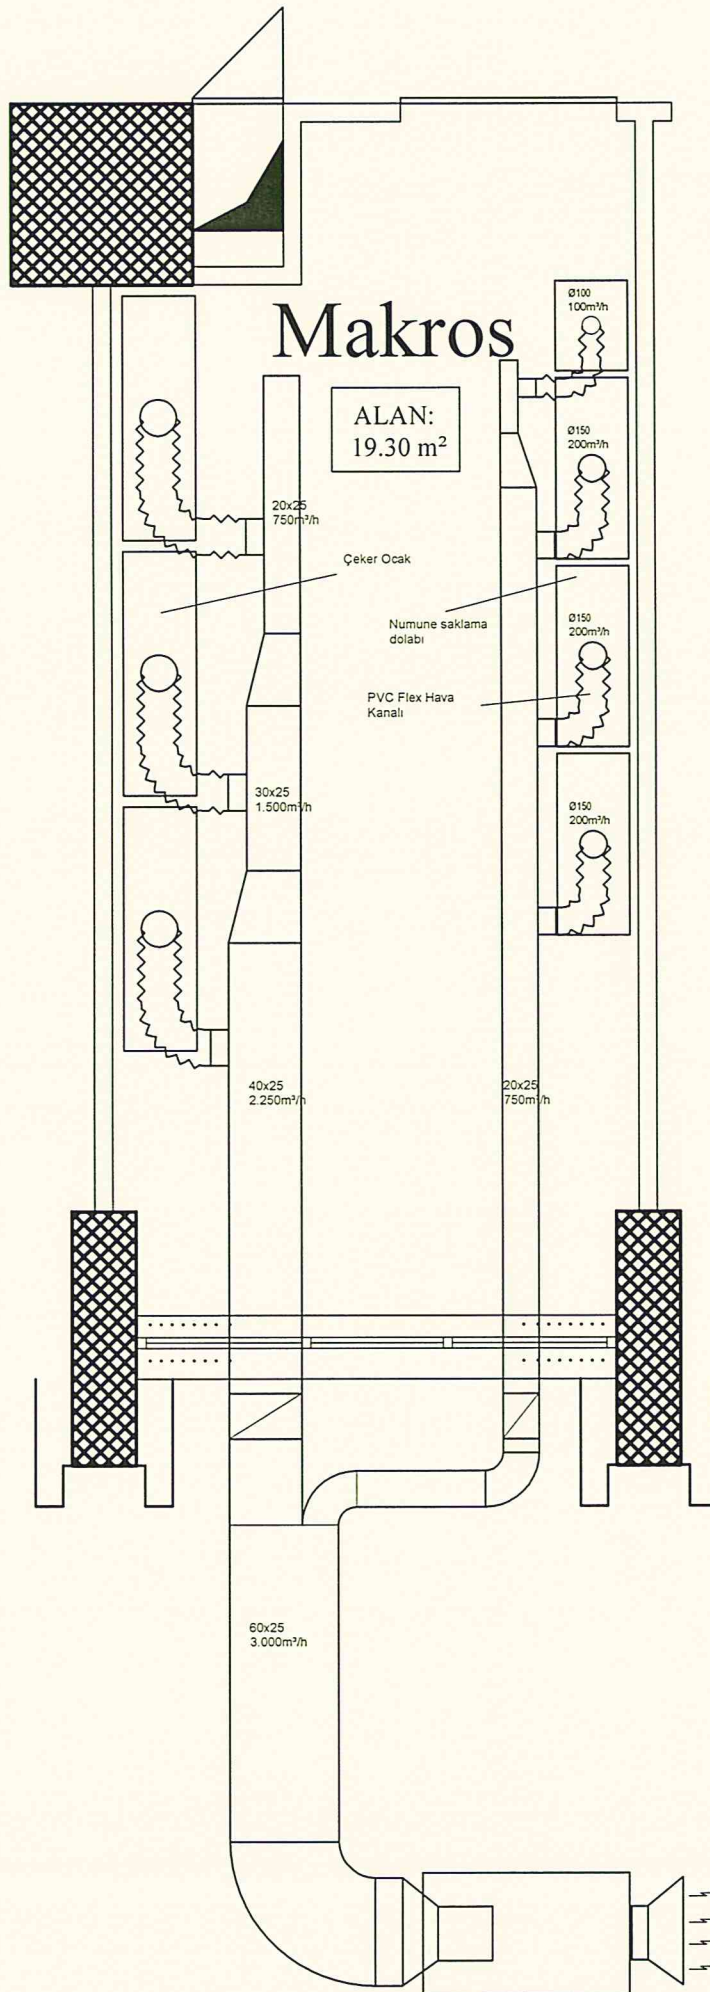

Makros

ALAN:
19.30 m²

Çeker Ocak

Numune saklama
dolabı

PVC Flex Hava
Kanalı

20x25
750m³/h

30x25
1.500m³/h

40x25
2.250m³/h

20x25
750m³/h

Ø100
100m³/h

Ø150
200m³/h

Ø150
200m³/h

Ø150
200m³/h

60x25
3.000m³/h

Telli Panjur
60x60 cm

ASPIRATÖR
3.000 m³/h